
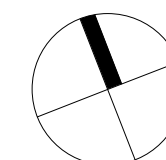


Mieszkanie	2
Nr roboczy	BC0002
Budynek	2B
Klatka	C
Piętro	Parter

Zestawienie pomieszczeń		
Nr pom.	Nazwa	Pow. (m ²)
1.	Salon z aneksem	24.96
2.	Pokój	11.96
3.	Łazienka	4.63

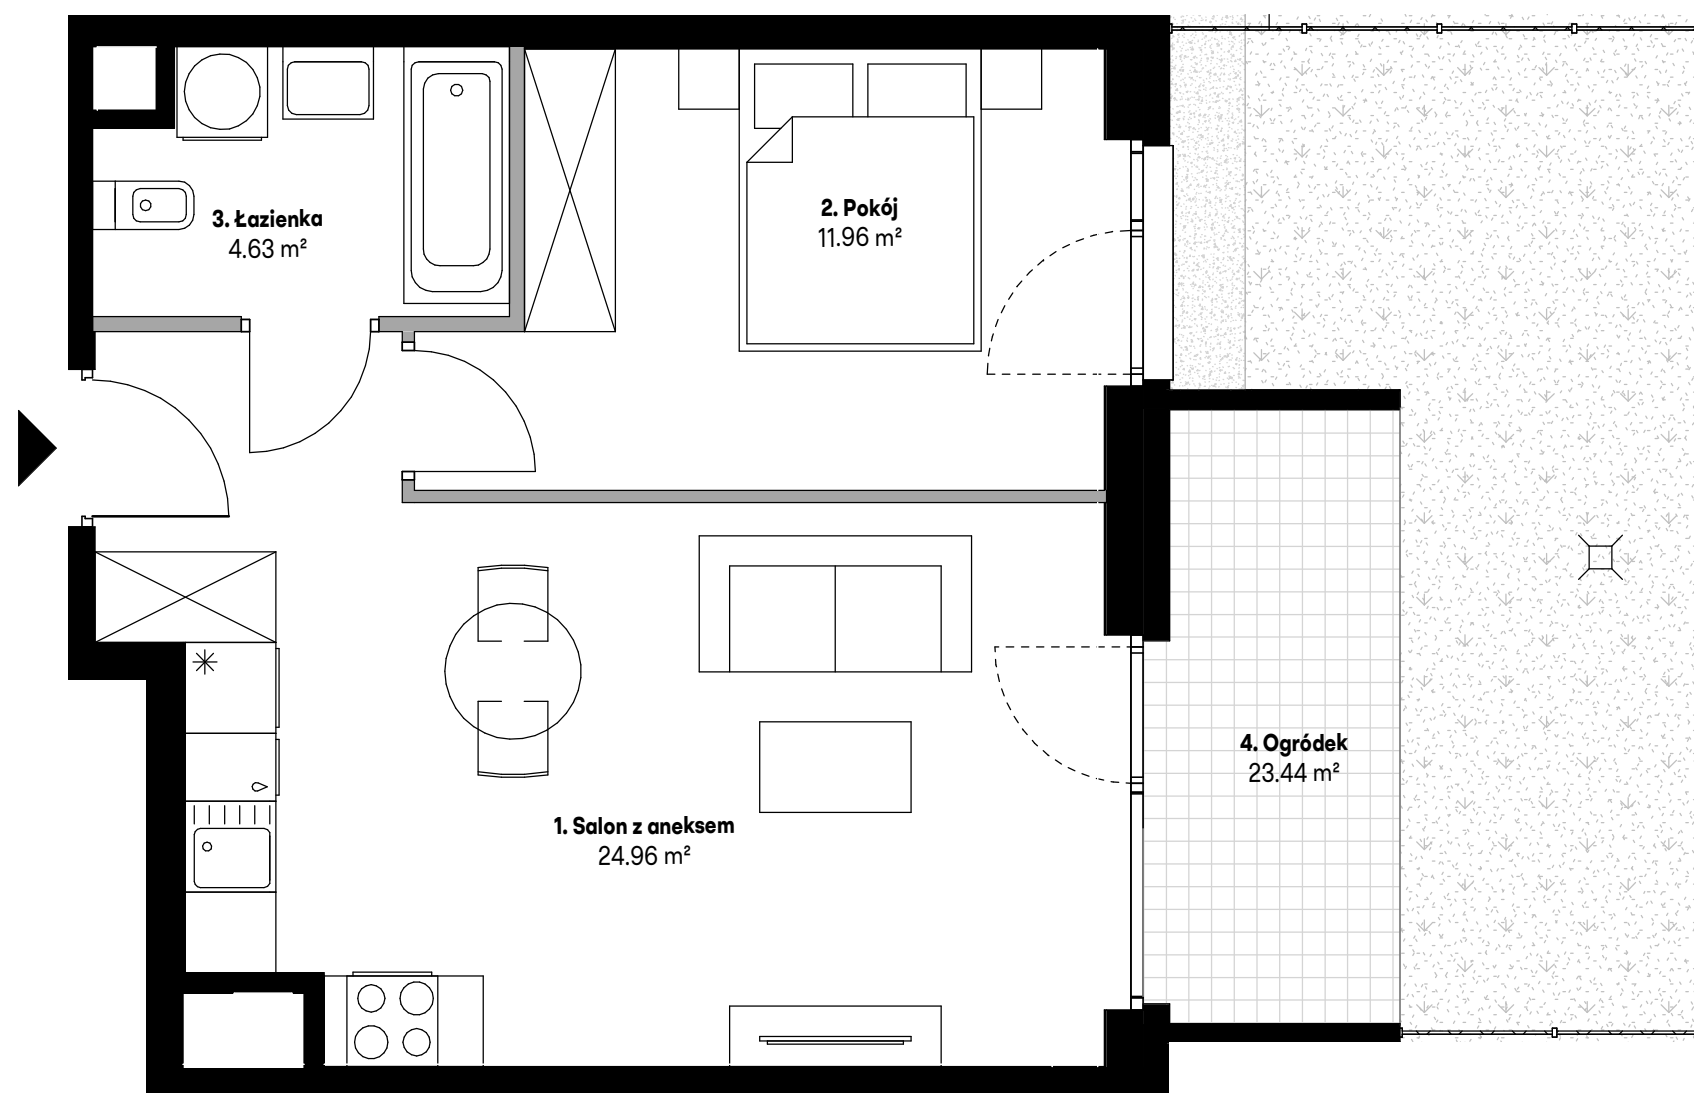

Powierzchnia użytkowa mieszkania	41.55 m ²
Powierzchnia pod ścian. działowymi	0.85 m ²
Suma:	42.40 m ²

nr pom.	Nazwa	Pow. (m ²)
4.	Ogródek	23.44

BC0002, Parter

Uwaga:

- Urządzenia sanitarne i kuchenne, drzwi wewnątrzlokalowe oraz materiały wykończeniowe podłóg nie stanowią wyposażenia lokali mieszkalnych. Rozmieszczenie wyposażenia przedstawiono jako przykładowe.
- Powierzchnie wyliczone zgodnie z normą PN-ISO 9836:2015-12
- Podane wartości powierzchni mogą ulec niewielkim zmianom, rzeczywiste zostaną określone w dokumentacji powykonawczej na podstawie pomiarów dokonanych zgodnie z obowiązującymi przepisami.
- Pomiar pod zakup urządzeń i wyposażenia należy wykonać po zakończeniu realizacji inwestycji i odbiorze lokalu.
- Nawiew świeżego powietrza będzie realizowany za pomocą nawiewników okiennych i/lub ściennych.
- Możliwość dostosowania lokalu do wymagań "obiekt bez barier".

Legenda

- Ściany bez możliwości modyfikacji
- Ściany z możliwością modyfikacji
- Okno balkonowe
- Okno
- Wpust

