
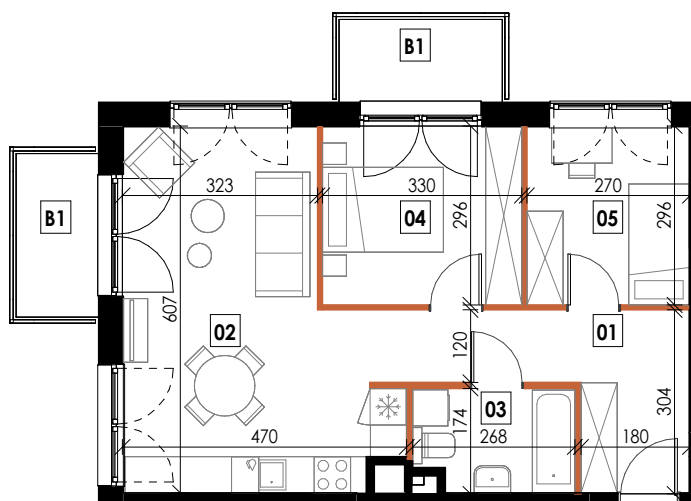


POWIERZCHNIA

01	PRZEDPOKÓJ	8,92m ²
02	SALON Z ANEKSEM KUCHENNYM	23,41m ²
03	ŁAZIENKA	4,40m ²
04	SYPIALNIA	9,73m ²
05	POKÓJ	7,91m ²

SUMA POWIERZCHNI **54,37m²**

B1	BALKON	3,70m ²
B1	BALKON	3,70m ²

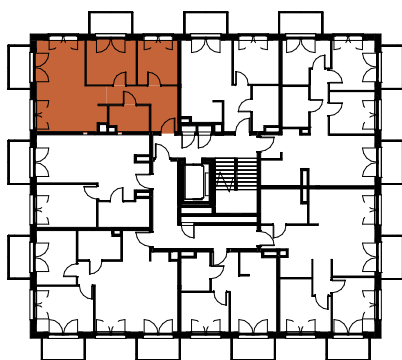

SCHEMAT KONDYGNACJI



0m 1m 2m 3m 4m 5m

Biuro Sprzedaży

RZUT MIESZKANIA | SKALA 1:125

ul. Siemieńskiego 20/LU68,
35-234 Rzeszów
+48 17 281 71 90
www.osiedlestrefakomfortu.pl

MWM
www.mwmarchitekci.pl

Karta mieszkania przedstawia układ funkcjonalno-przestrzenny wynikający z projektu budowlanego. Zarówno wymiary pomieszczenia, ich ostateczna powierzchnia, lokalizacja urządzeń i instalacji wewnętrznych mogą ulec zmianom, będącym wynikiem modyfikacji technicznych powstałych w trakcie realizacji prac budowlanych. Pomiar powierzchni mieszkania został opracowany przy uwzględnieniu Normy PN-ISO 9836.