
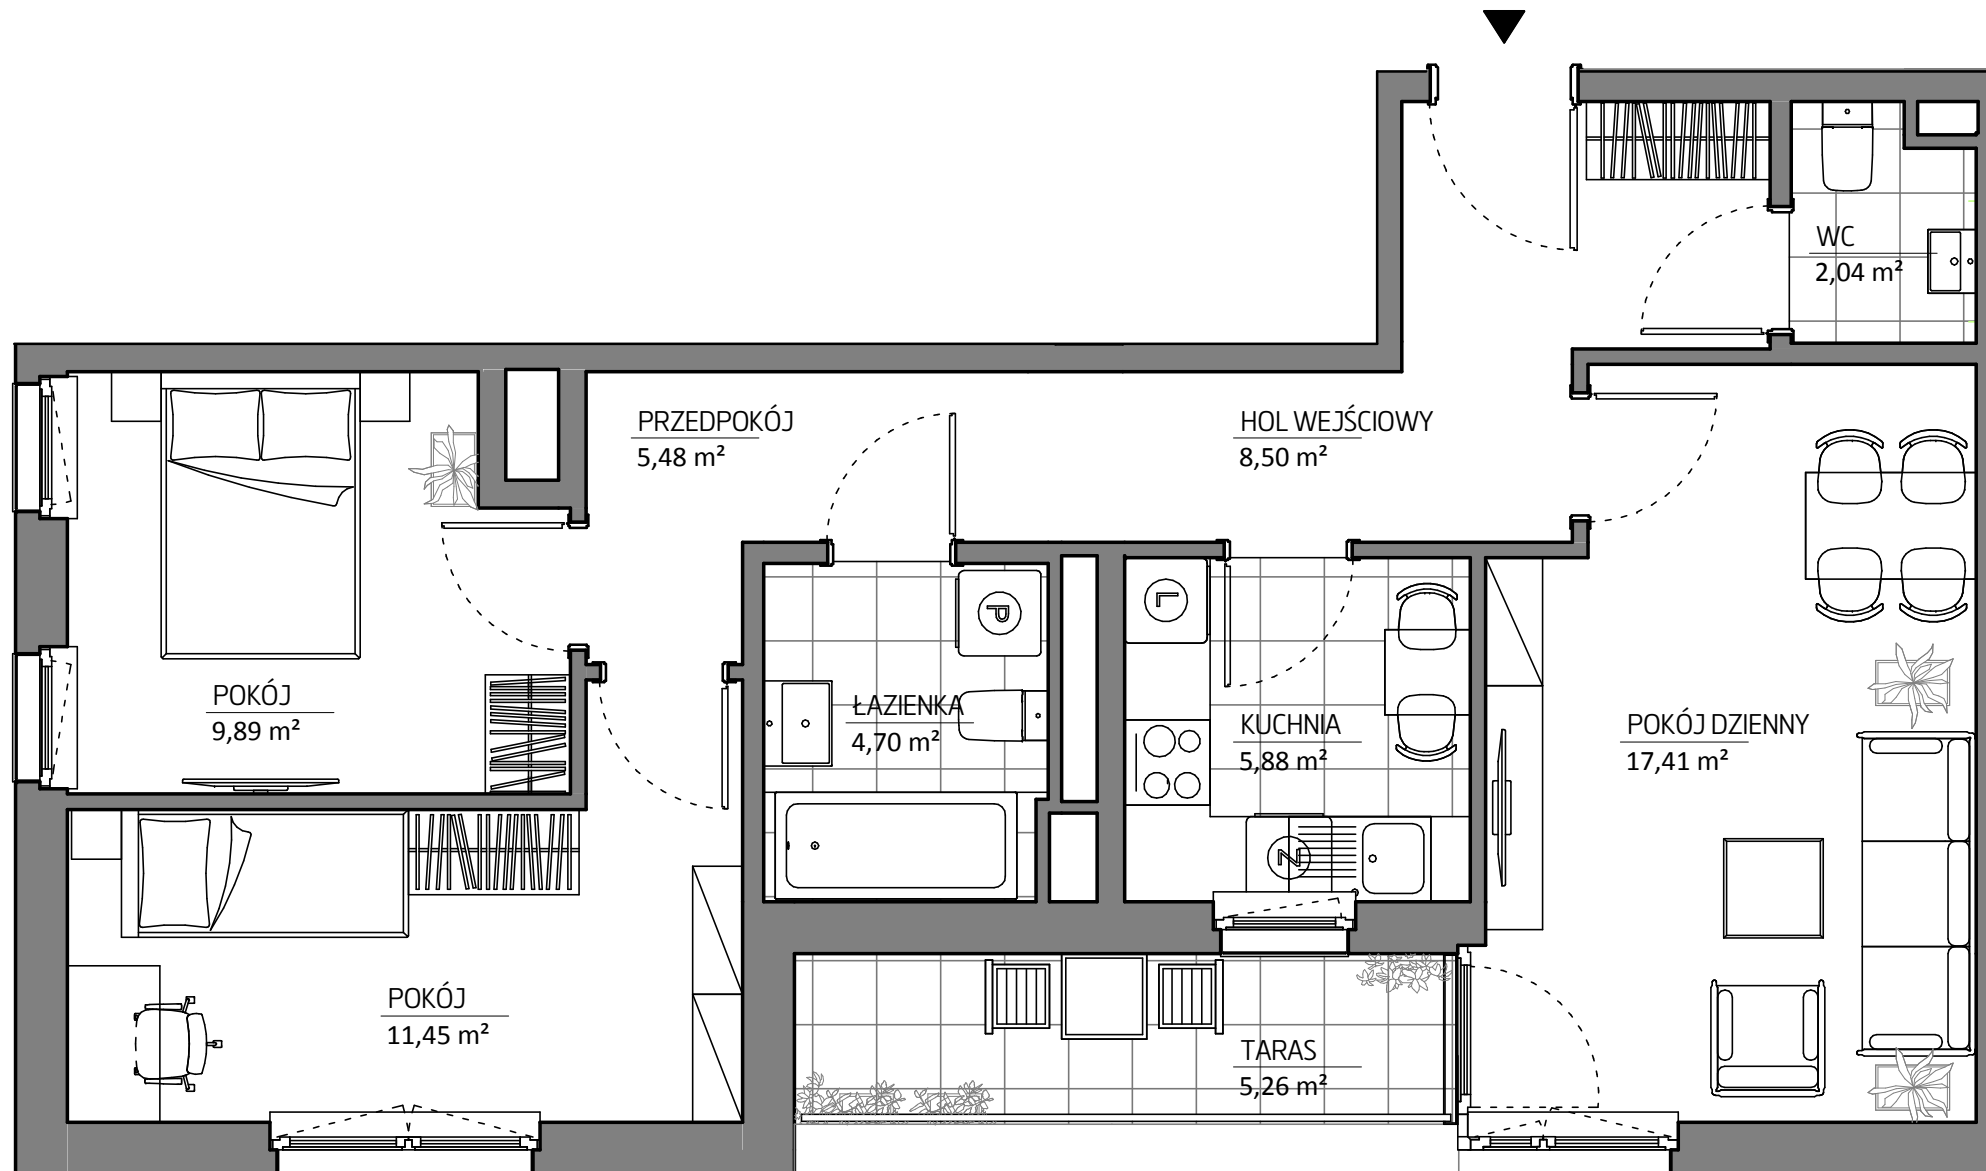


MIESZKANIE NR 49 • 3 POKOJE • 65,35m²

budimex
nieruchomości

BUDIMEX NIERUCHOMOŚCI Sp. z o.o.
Biuro w Krakowie
ul. Fredry 6a, 30-605 Kraków
tel. (12) 352 52 55
www.budimex-nieruchomości.pl

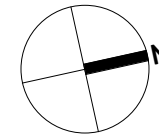

FREDRY6

ETAP I

Kraków,
ul. Fredry 6
Łagiewniki - Borek Fałęcki


DANE LOKALU:

LOKAL NR	LICZBA POKOI	POW. UŻYTKOWA
49	3	65,35 m ²
BUDYNEK	KLATKA	PIĘTRO
6G	2	3

ZESTAWIENIE POWIERZCHNI

PRZEDPOKÓJ	5,48 m ²
WC	2,04 m ²
POKÓJ DZIENNY	17,41 m ²
KUCHNIA	5,88 m ²
ŁAZIENKA	4,70 m ²
POKÓJ	11,45 m ²
POKÓJ	9,89 m ²
HOL WEJŚCIOWY	8,50 m ²
TARAS	5,26 m ²

POŁOŻENIE MIESZKANIA W BUDYNKU

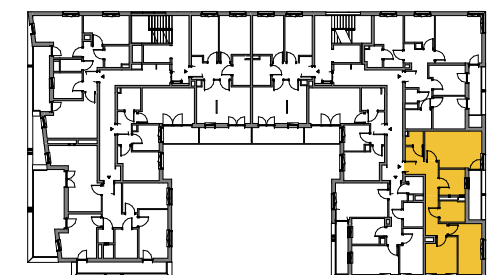

WARTOŚĆ
BRUTTO (PLN):

PROJEKTANT
B2STUDIO

0 1 2 3 4 5m

Aranżacja lokalu mieszkalnego przedstawiona na rzucie jako przykładowa. Niniejsza karta katalogowa opracowana została na podstawie projektu wykonawczego. W toku dalszego projektowania lub zmian lokatorskich mogą nastąpić zmiany w stosunku do informacji zawartych na karcie katalogowej. Powyższe informacje nie stanowią oferty handlowej w rozumieniu art. 66 kodeksu cywilnego.