
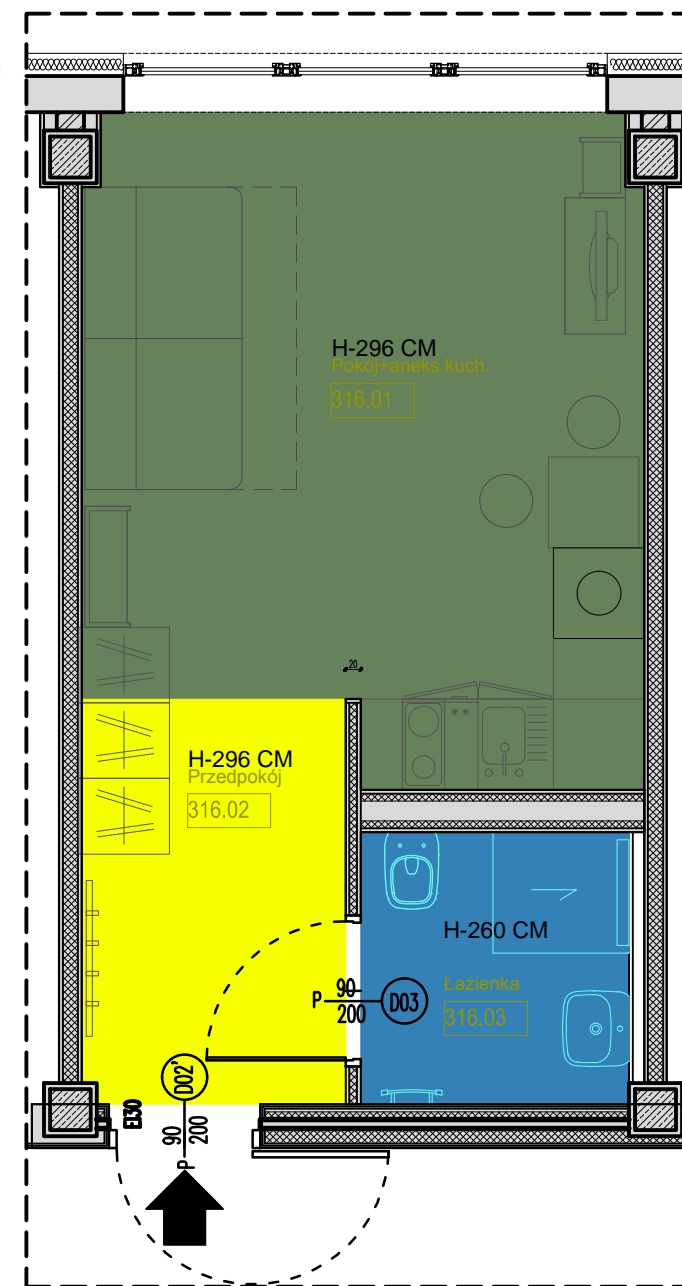


RZUT III PIETRA APARTAMENT NR 316

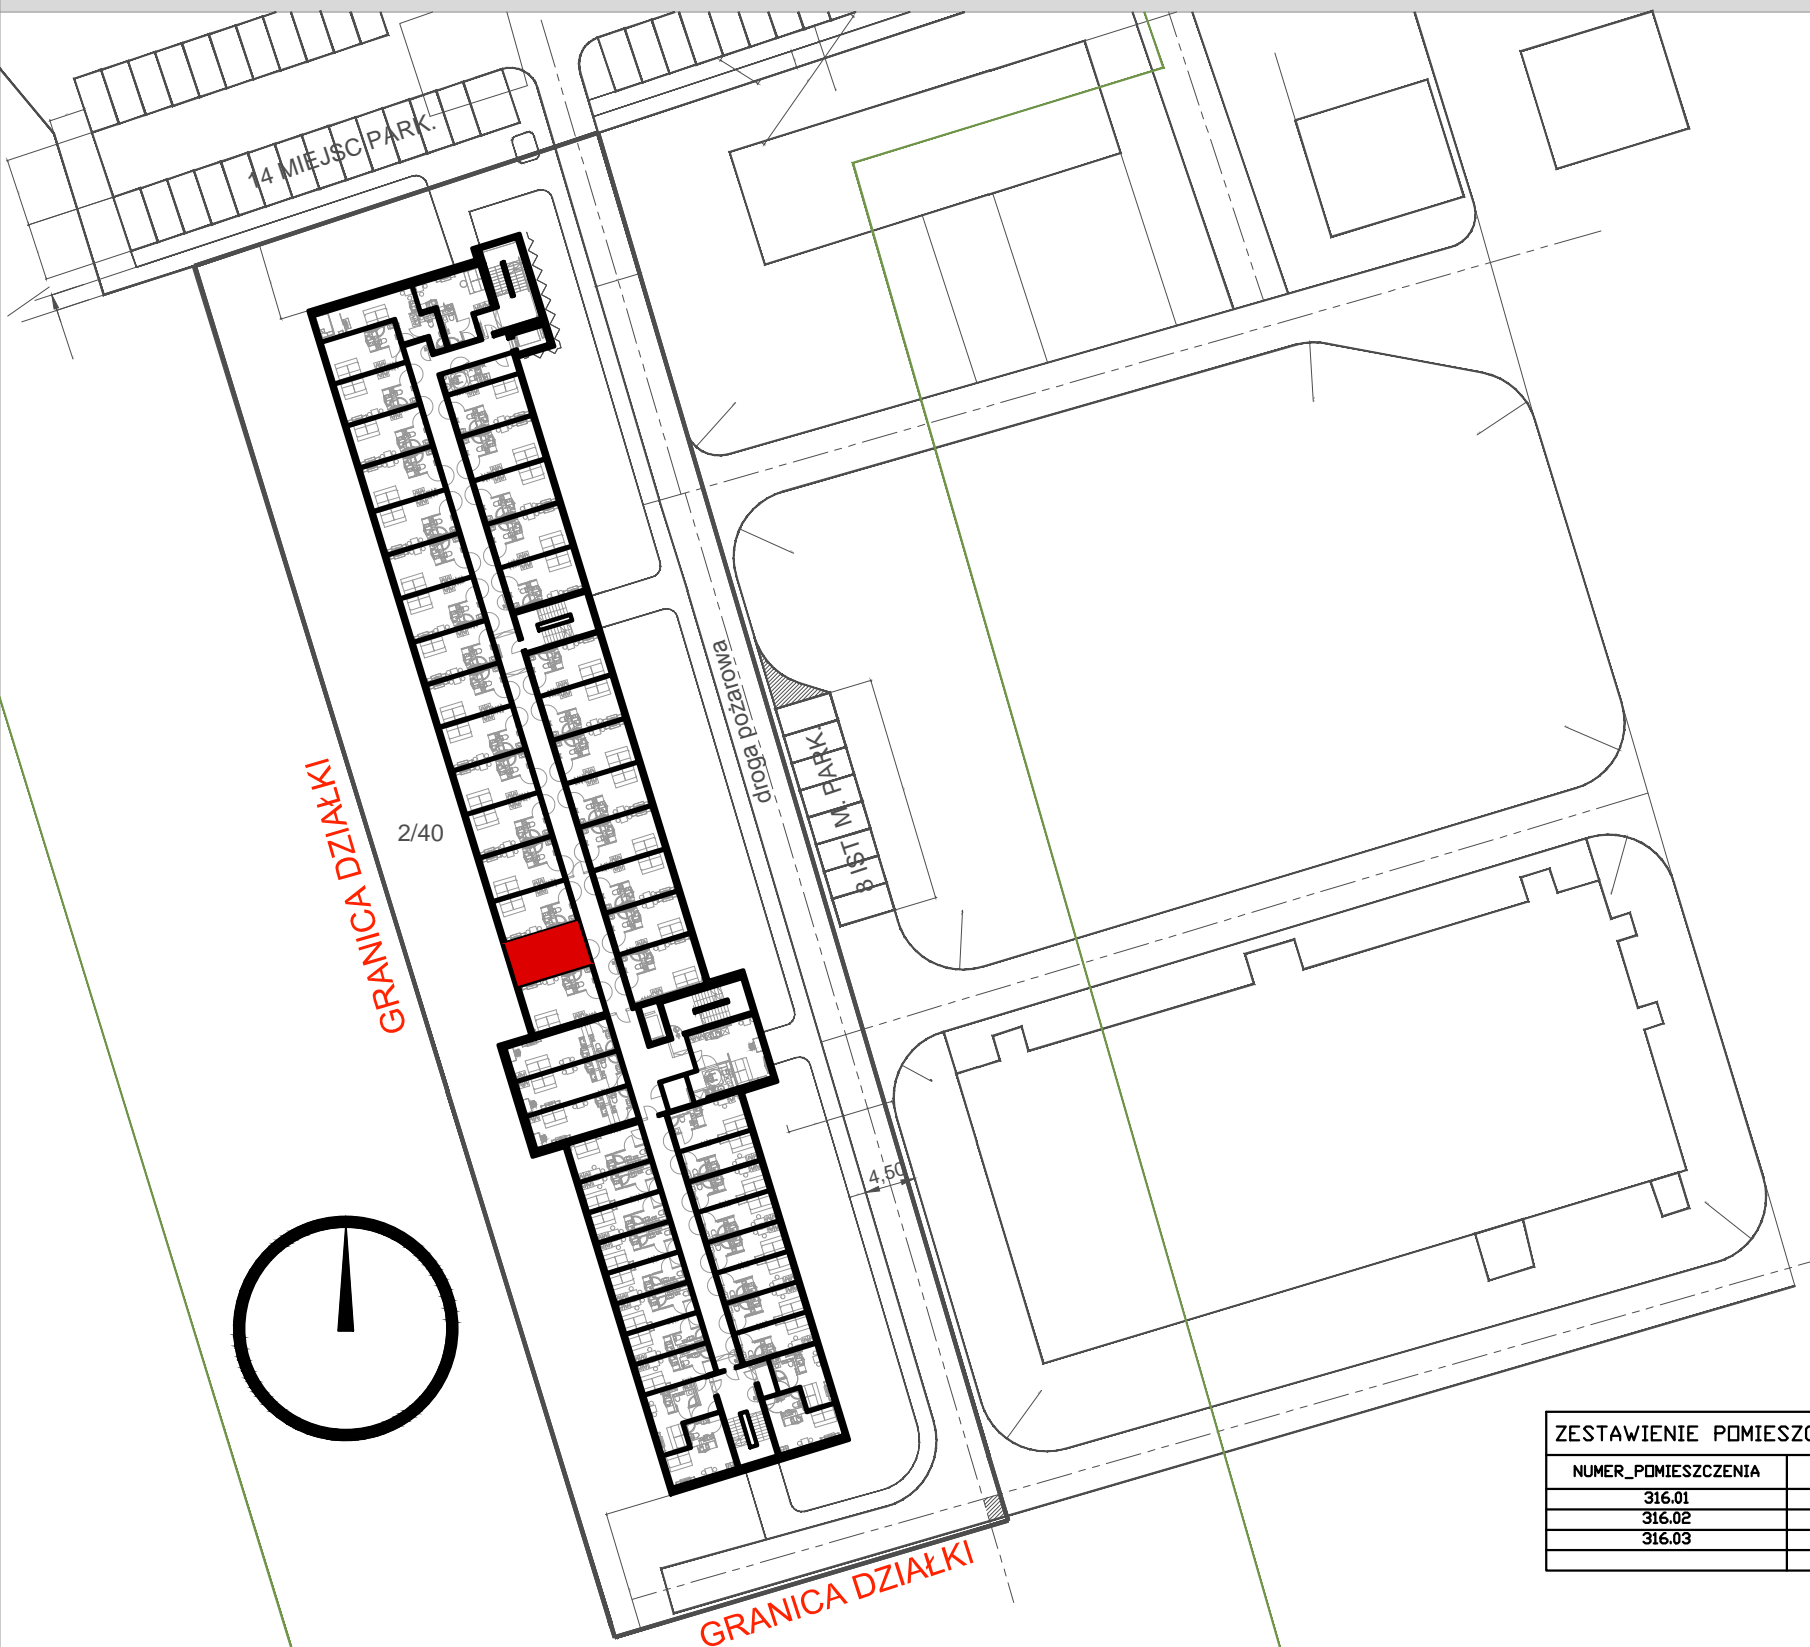

ZESTAWIENIE POMIESZCZEN I POWIERZCHNI APARTAMENT 316

NUMER_POMIESZCZENIA	NAZWA_POMIESZCZENIA	POWIERZCHNIA
316.01	Pokój+aneks kuch.	15.43
316.02	Przedpokój	4.66
316.03	Łazienka	3.19
		23.28

LOKALIZACJA:
WROCŁAW, OBREB: WROCŁAWSKIE PARKI BIZNESU- "BIERUTOWSKA PARK"
UL. BIERUTOWSKA 57-59

HYDRAL

APARTAMENTY