

MIESZKANIE NR 4 • 3 POKOJE • 49,62m<sup>2</sup>

**budimex**  
nieruchomości

BUDIMEX NIERUCHOMOŚCI Sp. z o.o.  
Biuro w Krakowie  
ul. Fredry 6a, 30-605 Kraków  
tel. (12) 352 52 55  
www.budimex-nieruchomości.pl



**FREDRY6**

ETAP I

Kraków,  
ul. Fredry 6  
Łagiewniki - Borek Fałęcki

DANE LOKALU:


| LOKAL NR | LICZBA POKOI | POW. UŻYTKOWA        |
|----------|--------------|----------------------|
| 4        | 3            | 49,62 m <sup>2</sup> |
| BUDYNEK  | KLATKA       | PIĘTRO               |
| 6B       | 1            | 1                    |

ZESTAWIENIE POWIERZCHNI

|                                   |                      |
|-----------------------------------|----------------------|
| PRZEDPOKÓJ                        | 5,92 m <sup>2</sup>  |
| ŁAZIENKA                          | 4,03 m <sup>2</sup>  |
| POKÓJ                             | 10,19 m <sup>2</sup> |
| POKÓJ                             | 9,12 m <sup>2</sup>  |
| POKÓJ DZIENNY Z ANEKSEM KUCHENNYM | 18,19 m <sup>2</sup> |
| WC                                | 2,17 m <sup>2</sup>  |



|        |                     |
|--------|---------------------|
| LOGGIA | 4,73 m <sup>2</sup> |
|--------|---------------------|

POŁOŻENIE MIESZKANIA W BUDYNKU

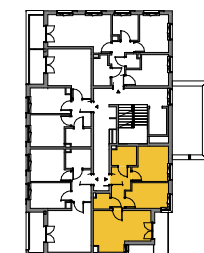

WARTOŚĆ  
BRUTTO (PLN):

PROJEKTANT  
**B2STUDIO**

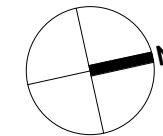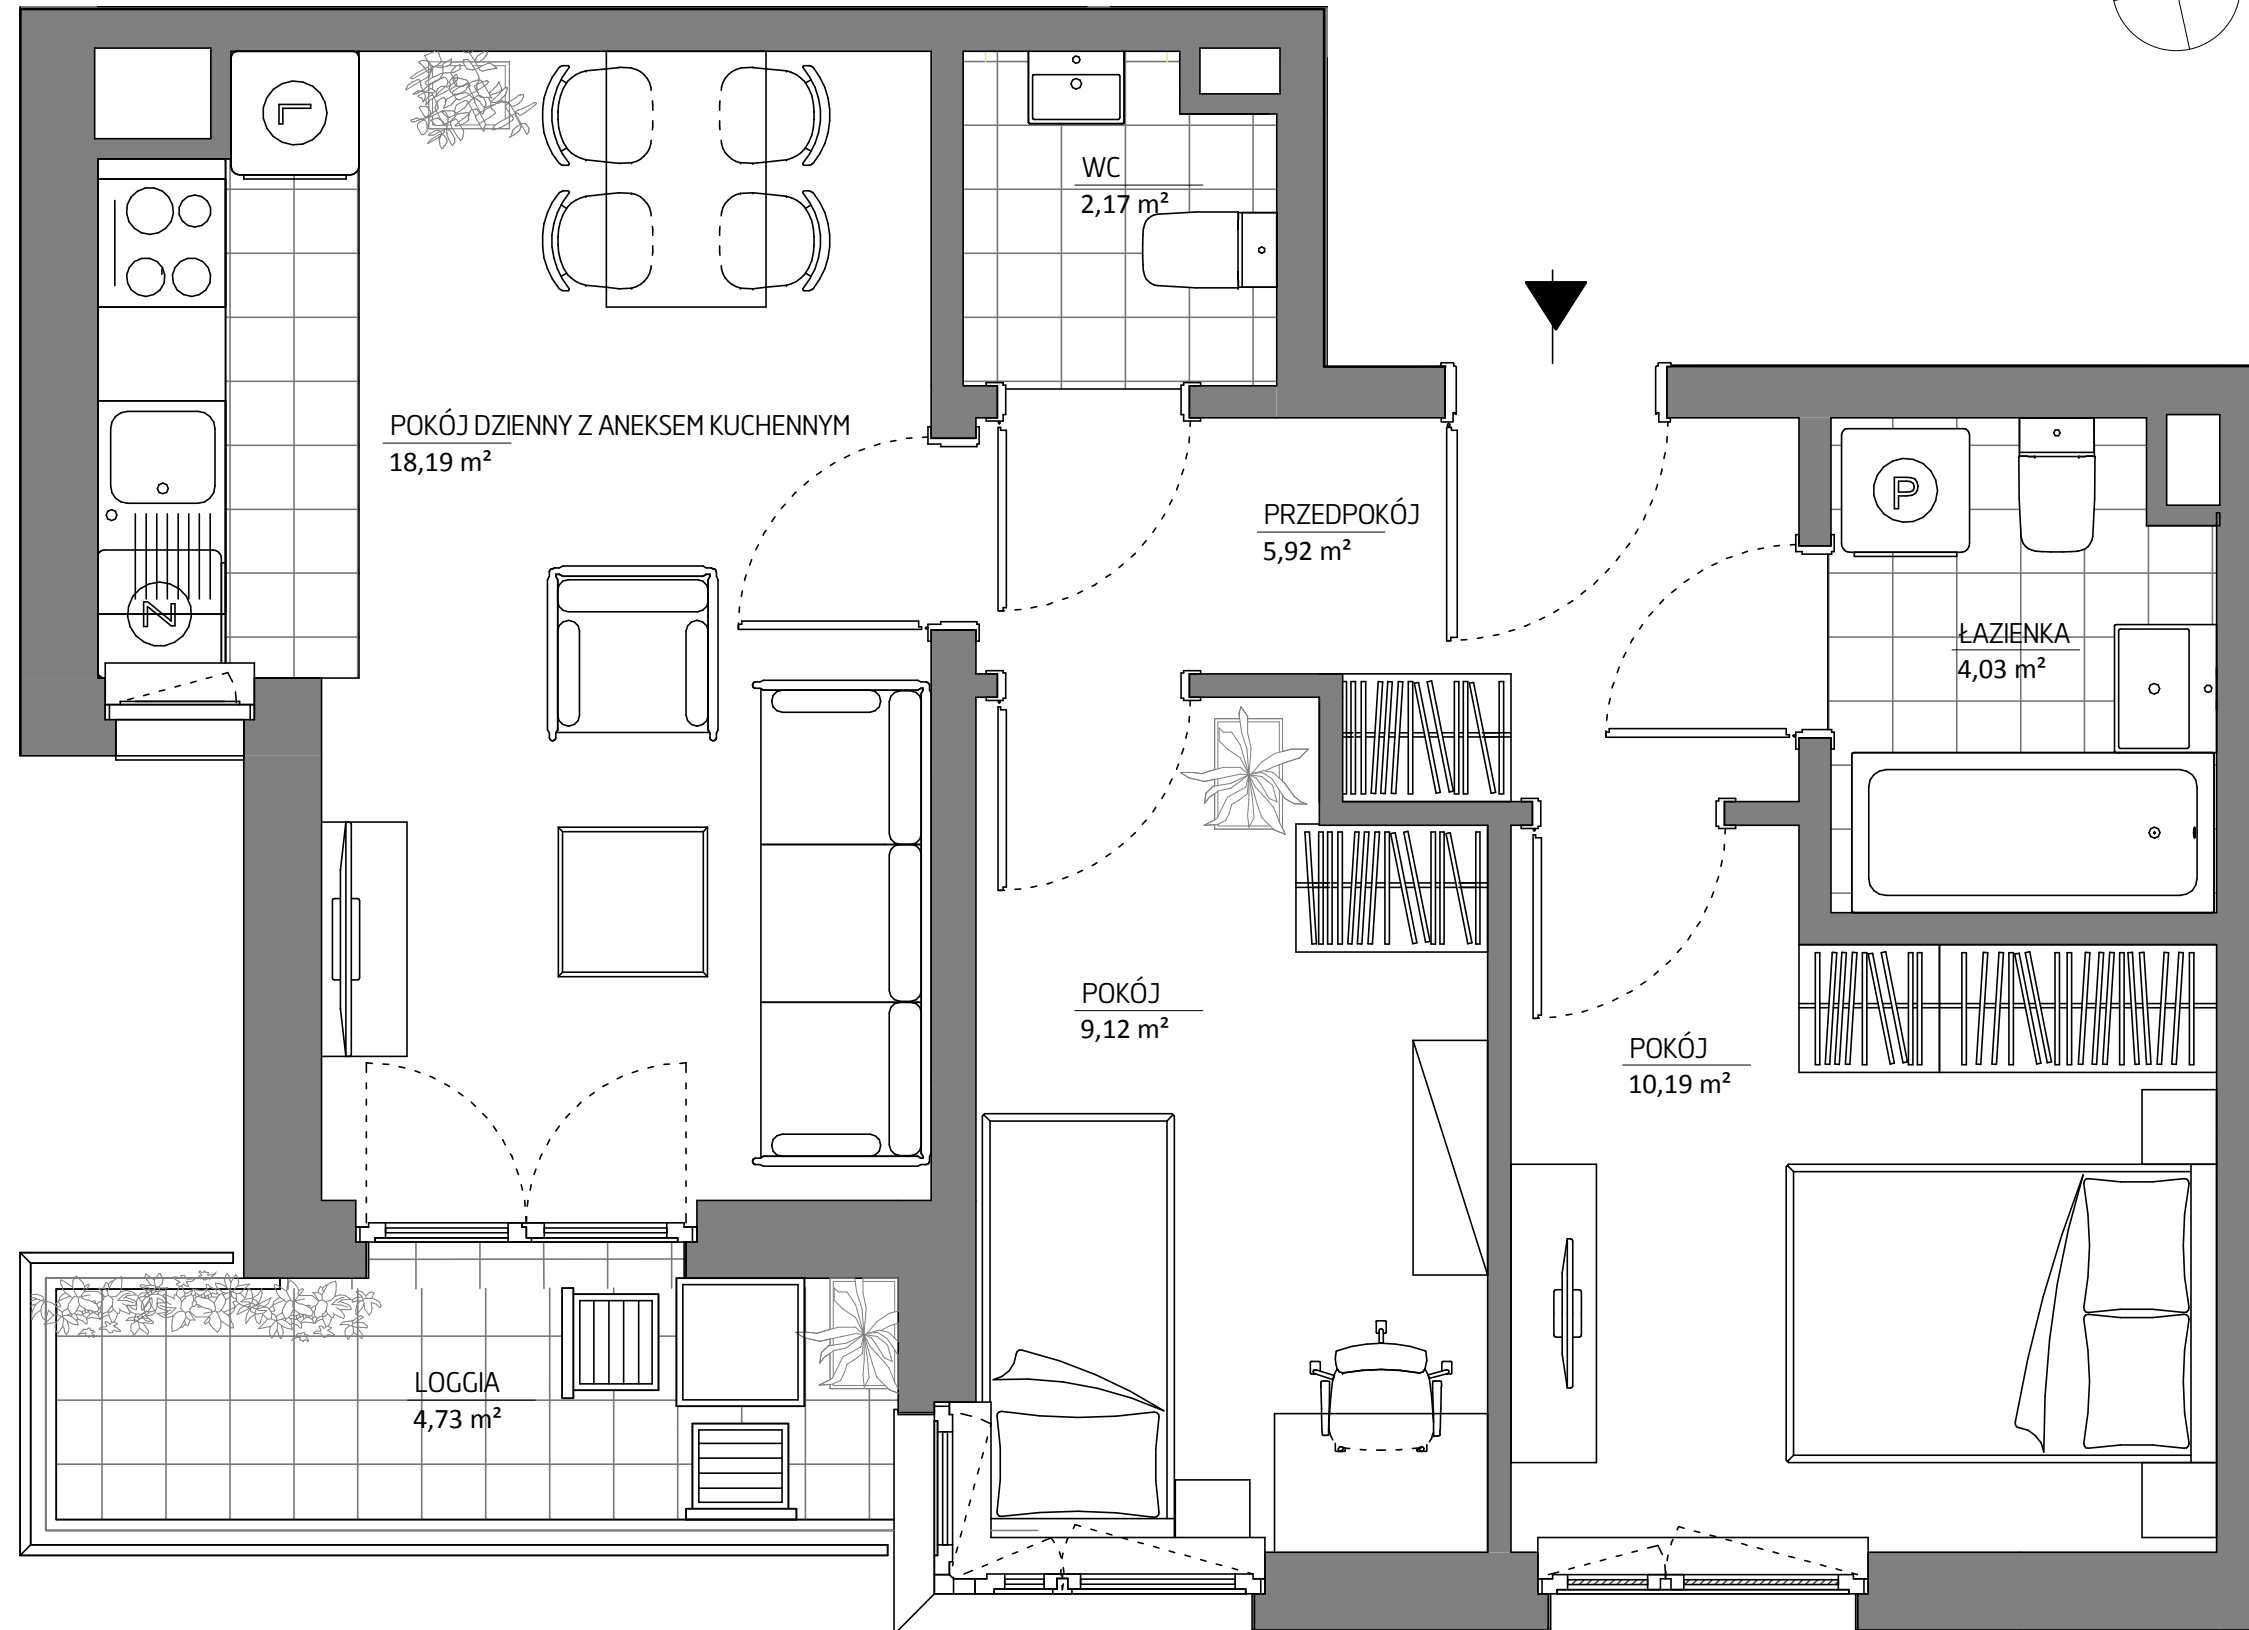

0 1 2 3 4 5m

Aranżacja lokalu mieszkalnego przedstawiona na rzucie jako przykładowa. Niniejsza karta katalogowa opracowana została na podstawie projektu wykonawczego. W toku dalszego projektowania lub zmian lokatorskich mogą nastąpić zmiany w stosunku do informacji zawartych na karcie katalogowej. Powyższe informacje nie stanowią oferty handlowej w rozumieniu art. 66 kodeksu cywilnego.