



BUDYNEK 12

NUMER LOKALU 25

PIĘTRO 4

KLATKA 1



① hol	7.71m ²
② pokój z aneksem	25.09m ²
③ sypialnia 1	12.63m ²
④ sypialnia 2	7.98m ²
⑤ łazienka	5.05m ²

POW. UŻYTKOWA 58.46m²
⑥ balkon 3.74m²

OBMIAR POWIERZCHNI UŻYTKOWEJ LOKALU MIESZKALNEGO WYKONANO ZGODNIE Z NORMĄ PN-ISO 9836. Z WLICZONĄ POWIERZCHNIĄ POD ŚCIANAMI DZIAŁOWYMI

Przedstawiona na załączniku aranżacja jest przykładowa a załącznik ma charakter jedynie poglądowy i może ulec zmianie. Zmianie nie ulegnie funkcjonalność lokalu oraz jego istotne cechy.

aktualizacja: 19 - marca - 2018

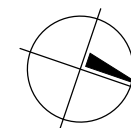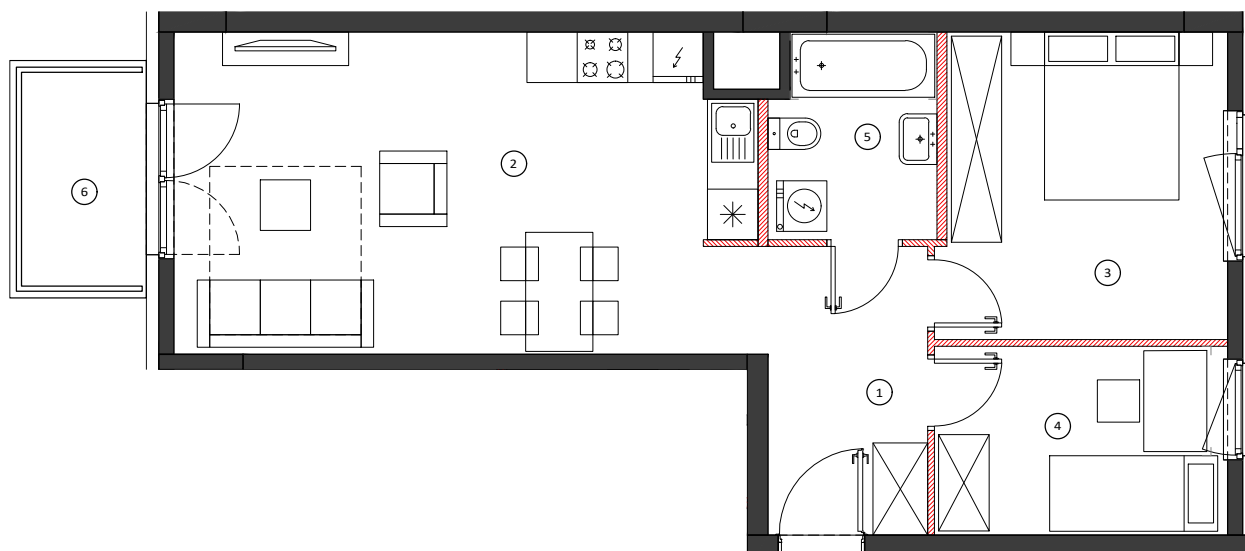


0 50 100cm
SKALA 1:90

LOKALIZACJA BUDYNKU



LOKALIZACJA PIĘTRA

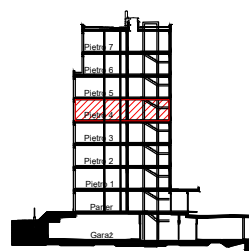

LOKALIZACJA MIESZKANIA

