


# OSIEDLE GOSLOVE

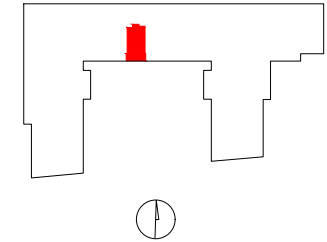

## C054

mieszkanie	1 pokój
	z aneksem
budynek	A
nr klatki	C
piętro	2
kondygnacja	3
loggia	4.72 m <sup>2</sup>


oznaczenie pomieszczeń		
01	hol+pokój+aneks	28.95 m <sup>2</sup>
02	łazienka	3.78 m <sup>2</sup>
03	orangeria	4.78 m <sup>2</sup>

**suma pow.uż.** 37.51 m<sup>2</sup>


powierzchnia pod ściankami nadającymi się do demontażu 0.55 m<sup>2</sup>

**pow. lokalu** 38.06 m<sup>2</sup>

Powierzchnie liczone wg PN-ISO 9836:2015. Karta katalogowa jest załącznikiem do umowy.  
UWAGA: Wymiary oraz instalacje wyrysowano na podstawie projektu budowlanego.  
Mogą nastąpić nieznaczne zmiany zgodnie z postanowieniami umowy deweloperskiej.

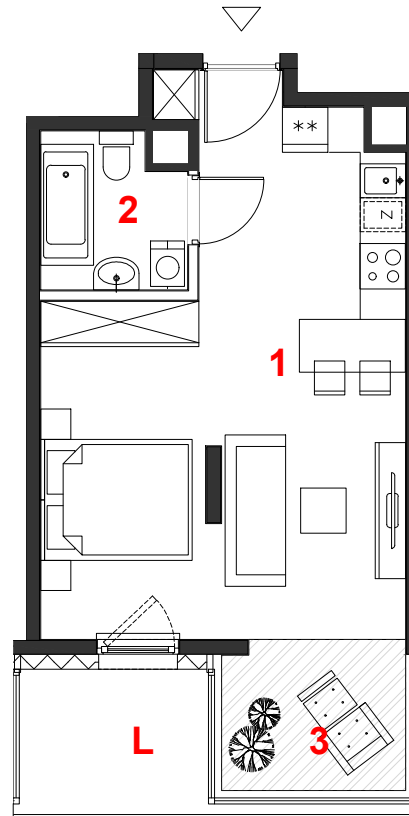

skala 1:100

 miejscowe obniżenie sufitu  
ściany działowe  
konstrukcja i szachty instalacyjne

## PROFBUD

biuro@profbud.info  
tel. 605 606 606

ARCHITEKCI DAWIDCZYK & PARTNERZY  
Okęcie 18/40 03-710 Warszawa  
www.iadp.pl poczta@iadp.pl  
tel.48227861389