

POWIERZCHNIA MIESZKANIA

52,57 m²

2.1. PRZEDPOKÓJ	7,56m ²
2.2. ŁAZIENKA	5,91m ²
2.3. POKÓJ Z ANEKSEM	21,48m ²
2.4. POKÓJ	17,62m ²

POWIERZCHNIA DODATKOWA

2.5. OGRÓDEK	32,31m ²
--------------	---------------------

LOKAL MIESZKALNY NR 2 (C/M0/2)

BUDYNEK

C

POWIERZCHNIA

52,57m²

ILOŚĆ POKOI


2



SCHEMAT LOKALIZACJI, SKALA 1:1500




A

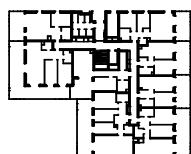


C

B

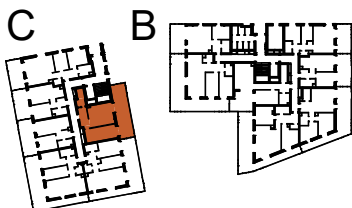

TĘTNOWSKI DEVELOPMENT SP. Z O.O.
UL. WROCŁAWSKA 80, 30-017 KRAKÓW
EMAIL: BIURO@TETNOWSKI.PL
TELEFON: 12 630 99 33

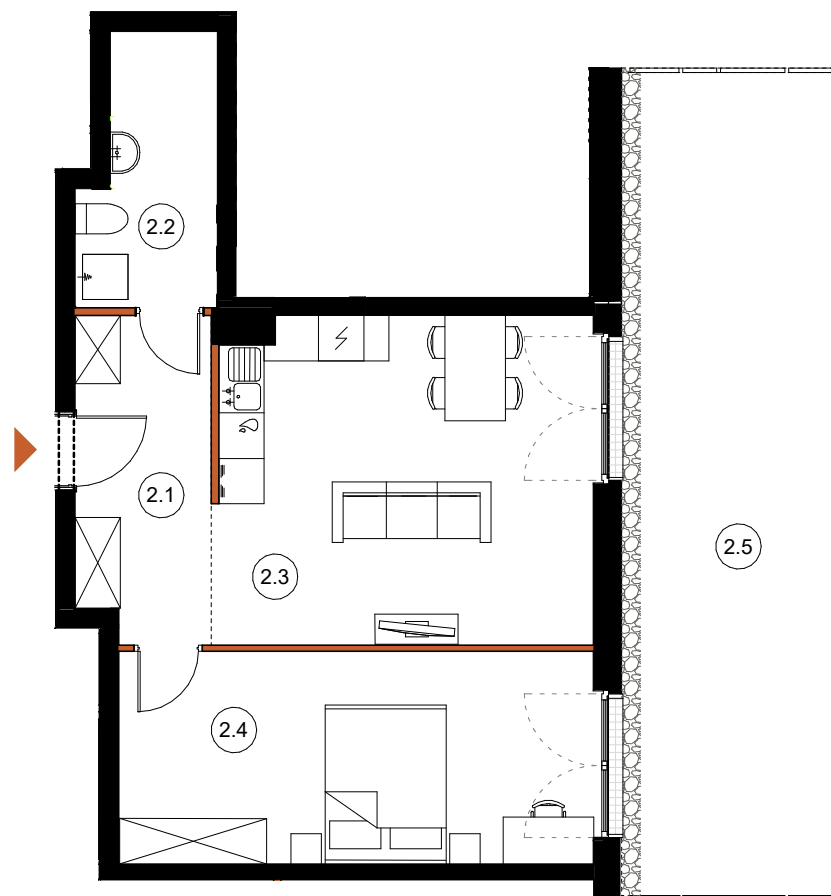

LEGENDA:

- ŚCIANY KONSTRUKCYJNE
- ŚCIANY DZIAŁOWE

ARANŻACJA WNETRZ JEST PRZYKŁADOWA

NINIEJSZA OFERTA MA CHARAKTER INFORMACYJNY I NIE STANOWI OFERTY HANDLOWEJ W ROZUMIENIU ART. 66 § 1 KODEKSU CYWILNEGO

UL. DROŹDŹOWA, KRAKÓW

PARTER

SKALA 1:100