


ZAŁĄCZNIK NR 1
BUDYNEK 7
PIĘTRO 1
APARTAMENT NR 4

RZUT POZIOMY/SKALA 1:00

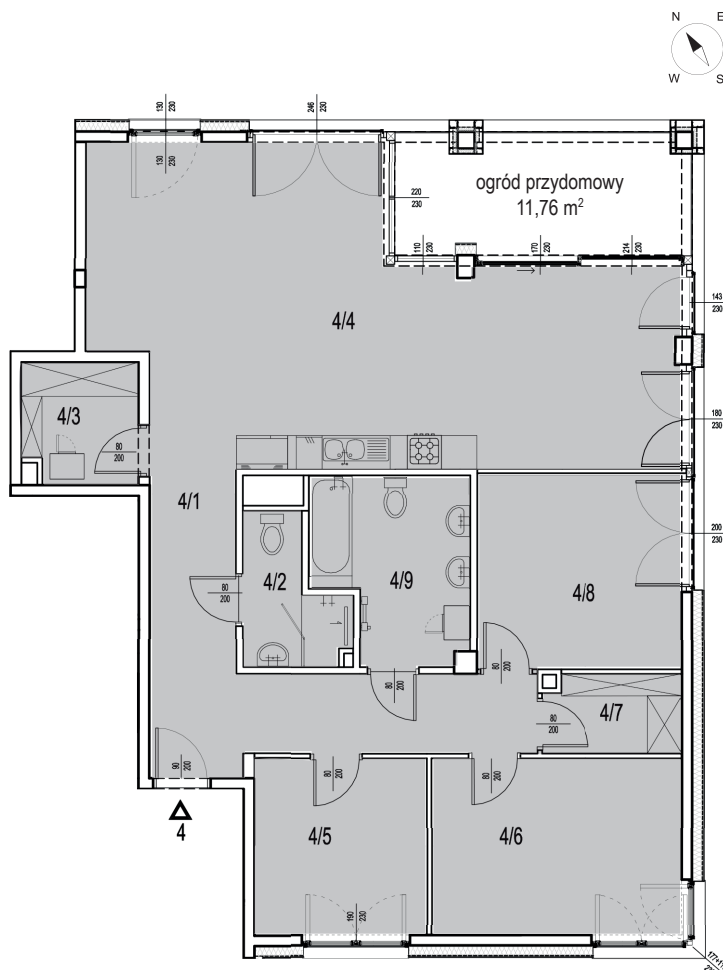


ZESTAWIENIE POWIERZCHNI POMIESZCZEŃ

Lp.	pomieszczenie	pow. użytkowa [m ²]
4/1	Przedpokój	15,60
4/2	WC	3,80
4/3	Garderoba z pralnią	4,17
4/4	Pokój + aneks kuchenny	46,33
4/5	Pokój	9,45
4/6	Pokój	13,63
4/7	Garderoba	3,23
4/8	Pokój	12,30
4/9	Łazienka	8,00
Apartment nr 4 [4 pok.]		116,71

ORIENTACJA/SKALA 1:1000

APARTAMENT NR 4

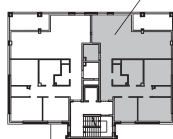

PLAN OSIEDLA 1:5000

