

NR BUDYNKU

3



PARTER

NR MIESZKANIA:


3.C.3

POWIERZCHNIA:

60,52 m²

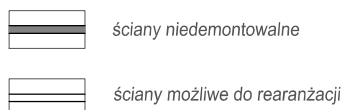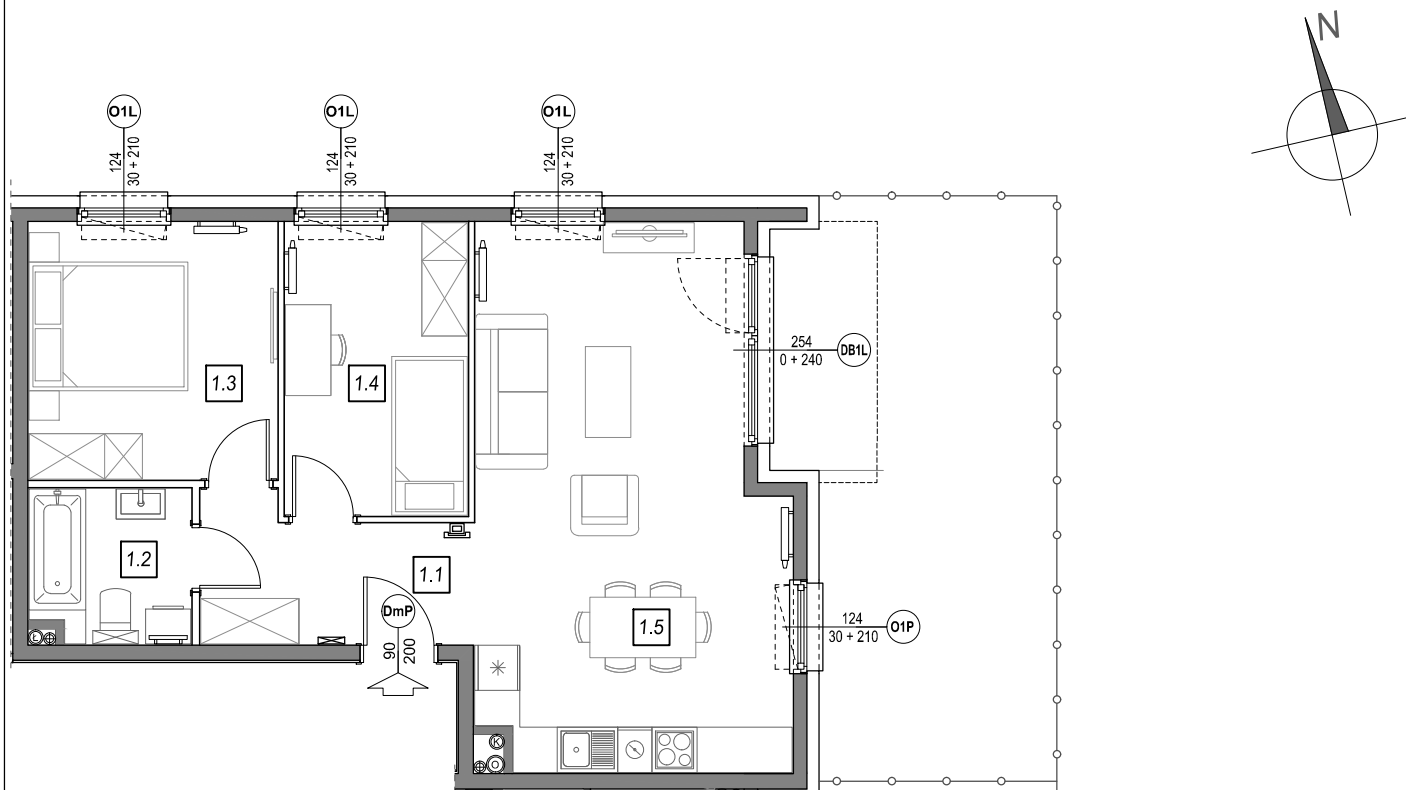


STOLARKA OKIENNA:

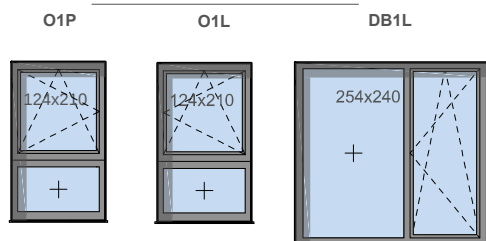

m	POMIESZCZENIE	POW.
1.1	KOMUNIKACJA	6,59 m ²
1.2	ŁAZIENKA	4,51 m ²
1.3	SYPIALNIA	11,52 m ²
1.4	SYPIALNIA	9,87 m ²
1.5	SALON + ANEKS	28,03 m ²
POWIERZCHNIA MIESZKANIA:		60,52 m²
POWIERZCHNIA OGRODU:		26,41 m²

LOKALIZACJA MIESZKANIA:

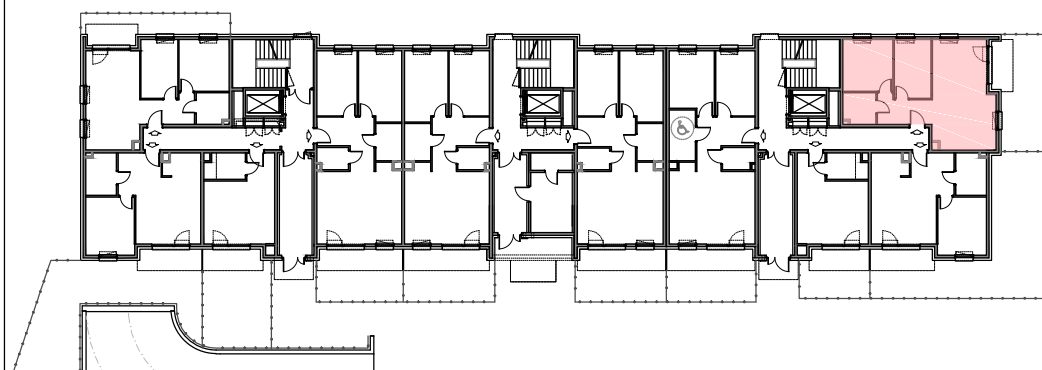

Instalacja kanalizacji sanitarnej może być prowadzona nad poziomem posadzki. Przyłącza instalacji wod-kan mogą być prowadzone natynkowo.

Powierzchnie mieszkań liczone wg. Normy PN-ISO-9836:1997, w świetle ścian niedemontowalnych i osi ścian działowych (tolerancja ± 5cm)

Przedstawiona aranżacja i wykończenie ma charakter wyłącznie poglądowy i nie stanowi oferty.