

Budynek mieszkalny wielorodzinny przy ul. M. Grzegorzewskiej 2

piętro II



64.89m²

m.27

D.DOM BUDUJEMY
DLA
CIEBIE

Skala 1:100

Powierzchnia całkowita użytkowa	64.89m ²
---------------------------------------	---------------------

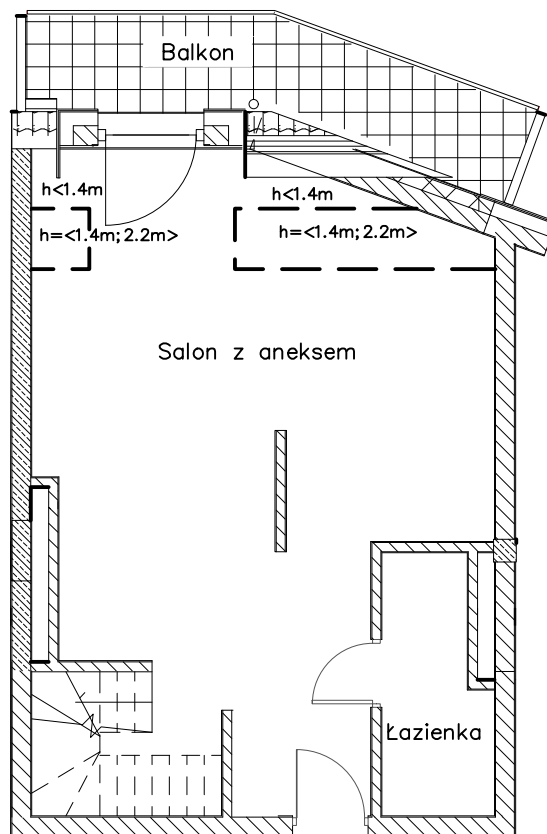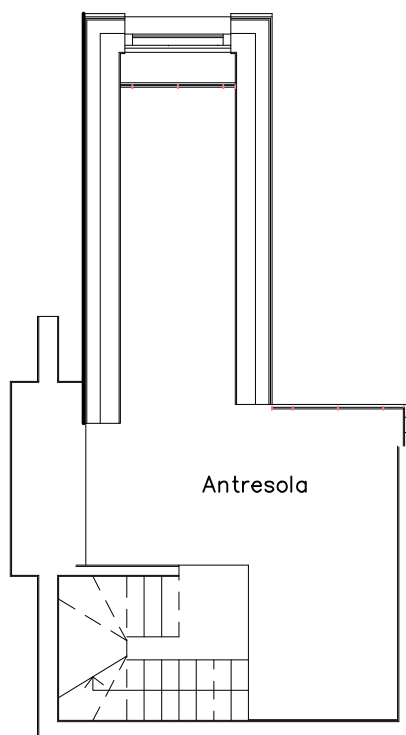

Zestawienie pomieszczeń		
POMIESZCZENIE	pow. [m ²]	Uwagi
Salon z aneksem	40.89	Balkon
Łazienka	4.46	
Antresola	19.54	

Pomiar powierzchni użytkowej zgodny z PN-ISO 9836:2022-07

**GRZE
GORZE
WSKA**
Mieszkania & Apartamenty
nad tym

Szkic lokalizacyjny

