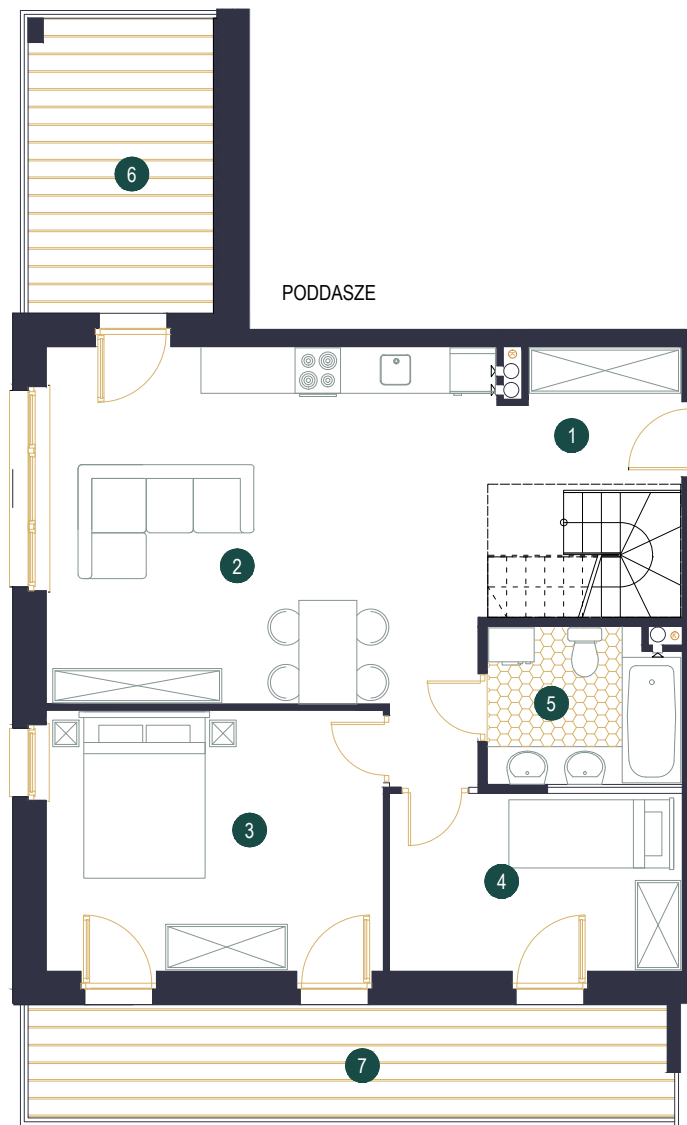
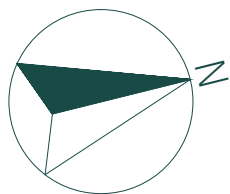


skala 1:100

MIEJSKI LAS
APARTAMENTY PRZY GÓRZE CZTERECH WIATRÓW

MIESZKANIE 27

BUDYNEK B-01, KONDYGNACJA 3 (PODDASZE)

1	komunikacja	3,94
2	pokój+aneks kuchenny	33,81
3	pokój	15,51
4	pokój	9,18
5	łazienka	5,27

pow. użytkowa mieszkania: **67,71m²**

6	balcon	9,69
7	balcon	12,73
8	antresola	32,28
9	balcon	9,75

łącna pow. mieszkania: **99,99m²**



OBIEKT: Budynek mieszkalny wielorodzinny B-01 z garażem podziemnym
ADRES: dz. nr 479 obręb Probark gm. Mrągowo
INWESTOR: Jerzy Tanajewski BUDEXTAN Przedsiębiorstwo Budowlane, Marcinkowo 156, 11-700 Mrągowo

X budextan

Kontakt z działem sprzedaży:
tel. 603 185 999, e-mail: a.sala@budextan.pl
tel. 726 185 999, e-mail: d.piersa@budextan.pl

Przedstawiony rzut mieszkania wraz z wyposażeniem stanowi rysunek poglądowy