



# AURA

WARSZEWO

RZUT MIESZKANIA


SKALA 1:100

## MIESZKANIE B-22

58,40 m<sup>2</sup>

3 POKOJE  
KIERUNEK



poddasze  
zach.

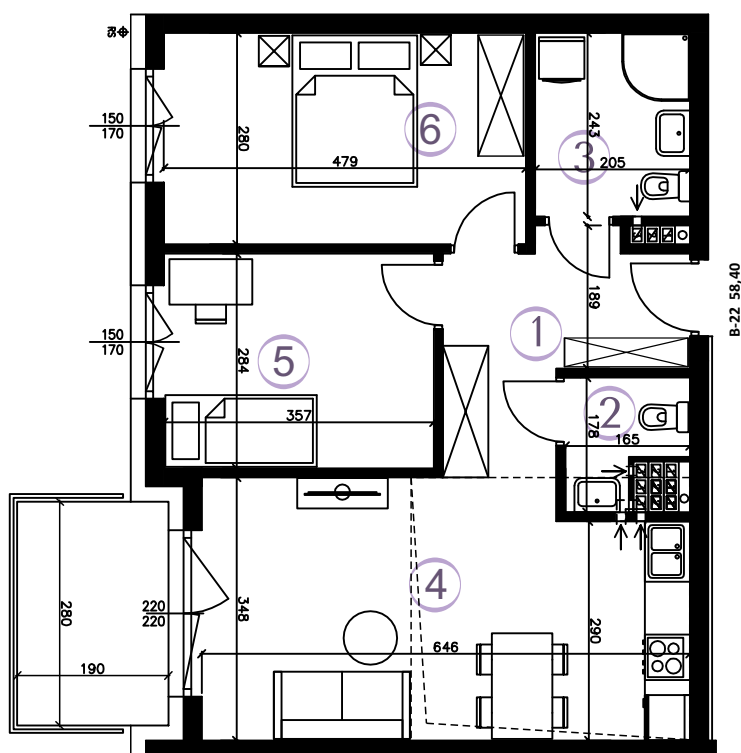

① KORYTARZ	7,34 m <sup>2</sup>
② TOALETA	2,21 m <sup>2</sup>
③ ŁAZIENKA	4,80 m <sup>2</sup>
④ POKÓJ Z AN. KUCH.	21,06 m <sup>2</sup>
⑤ POKÓJ	9,88 m <sup>2</sup>
⑥ POKÓJ	13,11 m <sup>2</sup>

POWIERZCHNIA  
UŻYTKOWA 58,40 m<sup>2</sup>

BALKON 5,32 m<sup>2</sup>

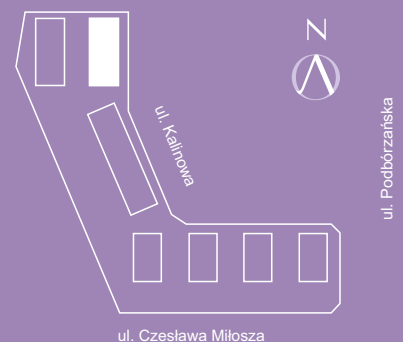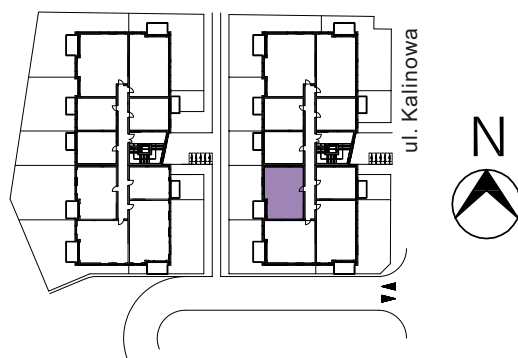

PLAN ZAGOSPODAROWANIA

Wizualizacja stanowi element poglądowy. Kolorystyka budynku może ulec zmianie. Rozmieszczenie mebli i przyborów oraz aranżacja pomieszczeń są poglądowe.

**Biuro sprzedaży:**  
al. Wojska Polskiego 125  
70-490 Szczecin

**Godziny otwarcia:**  
poniedziałek – piątek  
od 8:00 do 16:30

tel. 91 8 130 130  
vastbouw.pl  
info@vastbouw.pl

**VAST  
BOUW**