

Deweloper:
Biuro Sprzedaży:

HSD
inwestycje



Zespół 24 budynków jednorodzinnych
w zabudowie bliźniaczej
oraz 2 budynków wolnostojących
przy ul. Paszkowskiego w Krakowie.

MIESZKANIE NR 36

I PIĘTRO
BUDYNEK nr 10

4 POKOJE

I POZIOM MIESZKANIA

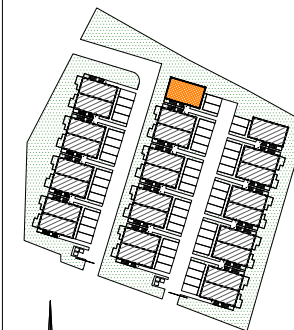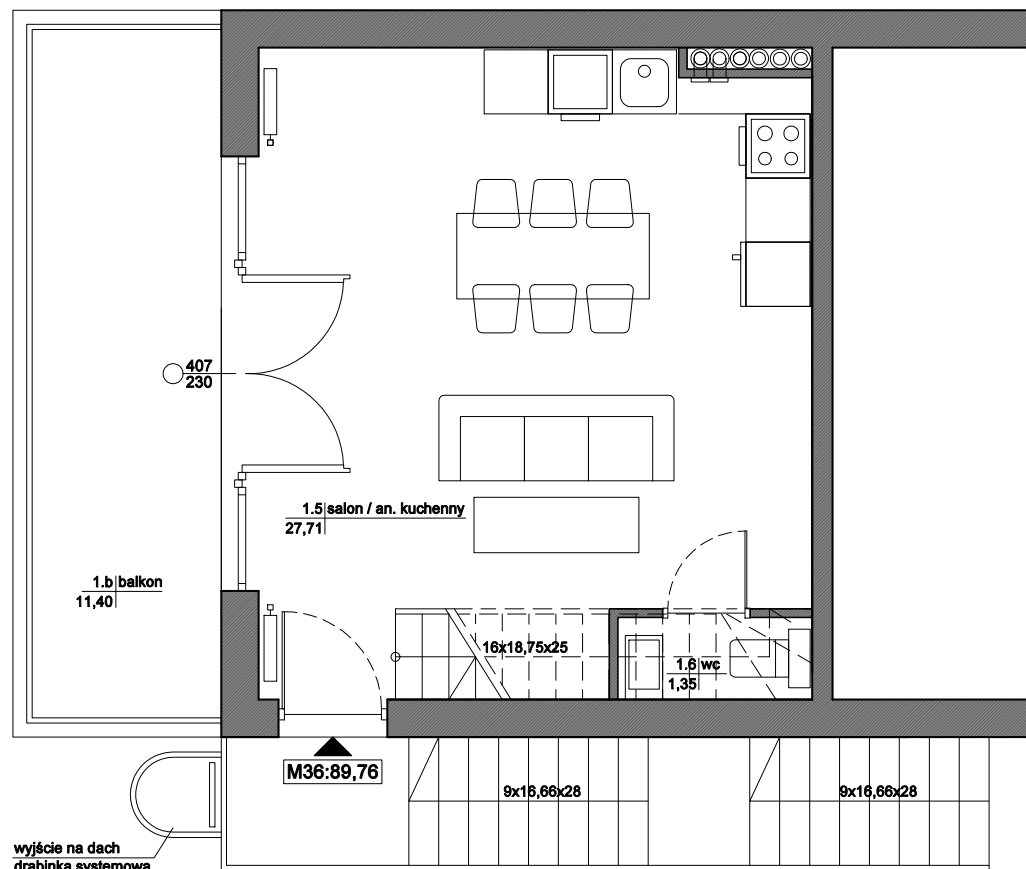

MIESZKANIE nr 36

1.5	SALON / ANEKS KUCH.	27,71 m ²
1.6	WC	1,35 m ²
2.1	HALL	10,28 m ²
2.2	ŁAZIENKA	5,21 m ²
2.3	SYPIALNIA	17,76 m ²
2.4	SYPIALNIA	15,25 m ²
2.5	SYPIALNIA	12,20 m ²
RAZEM:		89,76 m²
1.b	BALKON	11,40 m ²

Powierzchnia pomieszczeń liczona
wg normy PN-ISO 9836; 1997

Powierzchnia mieszkań może ulec zmianie.

Pokazana aranżacja pomieszczeń jest
przykładowa.

Przedstawione plany nie stanowią oferty
handlowej w rozumieniu kodeksu cywilnego.

Główny Projektant:
mgr inż. arch. Marek Skołuba



SKALA 1:50

