



tel.: 535 344 000
e-mail: biuro@homerevyou.pl

SŁONECZNE TARASY

Oznaczenie lokalu	Nr pomieszczenia	Nazwa pomieszczenia	Powierzchnia [m ²]
P-3.3	1	przedpokój	1,7
	2	łazienka	4,9
	3	pokój dzienny z aneksem kuchennym	27,2
	4	korytarz	4,1
	5	gabinet z holem windowym	10,9
	6	sypialnia	18,8
	7	sypialnia	12,3
	8	łazienka	5,2

Powierzchnia dodatkowa:

- balkon	6,8
- taras rekreacyjny	7,5
- taras serwisowy	111,8

kondygnacja

lokalizacja na
planie budynku

liczba porządkowa /
oznaczenie lokalu
mieszkalnego

rozkład (ilość pokoi)
lokalu mieszkalnego

III PIETRO

oficyna poprzeczna


91

P-3.3

lokal mieszkalny
1-pokojowy
4 pokoje

36

NUMER
APARTAMENTU

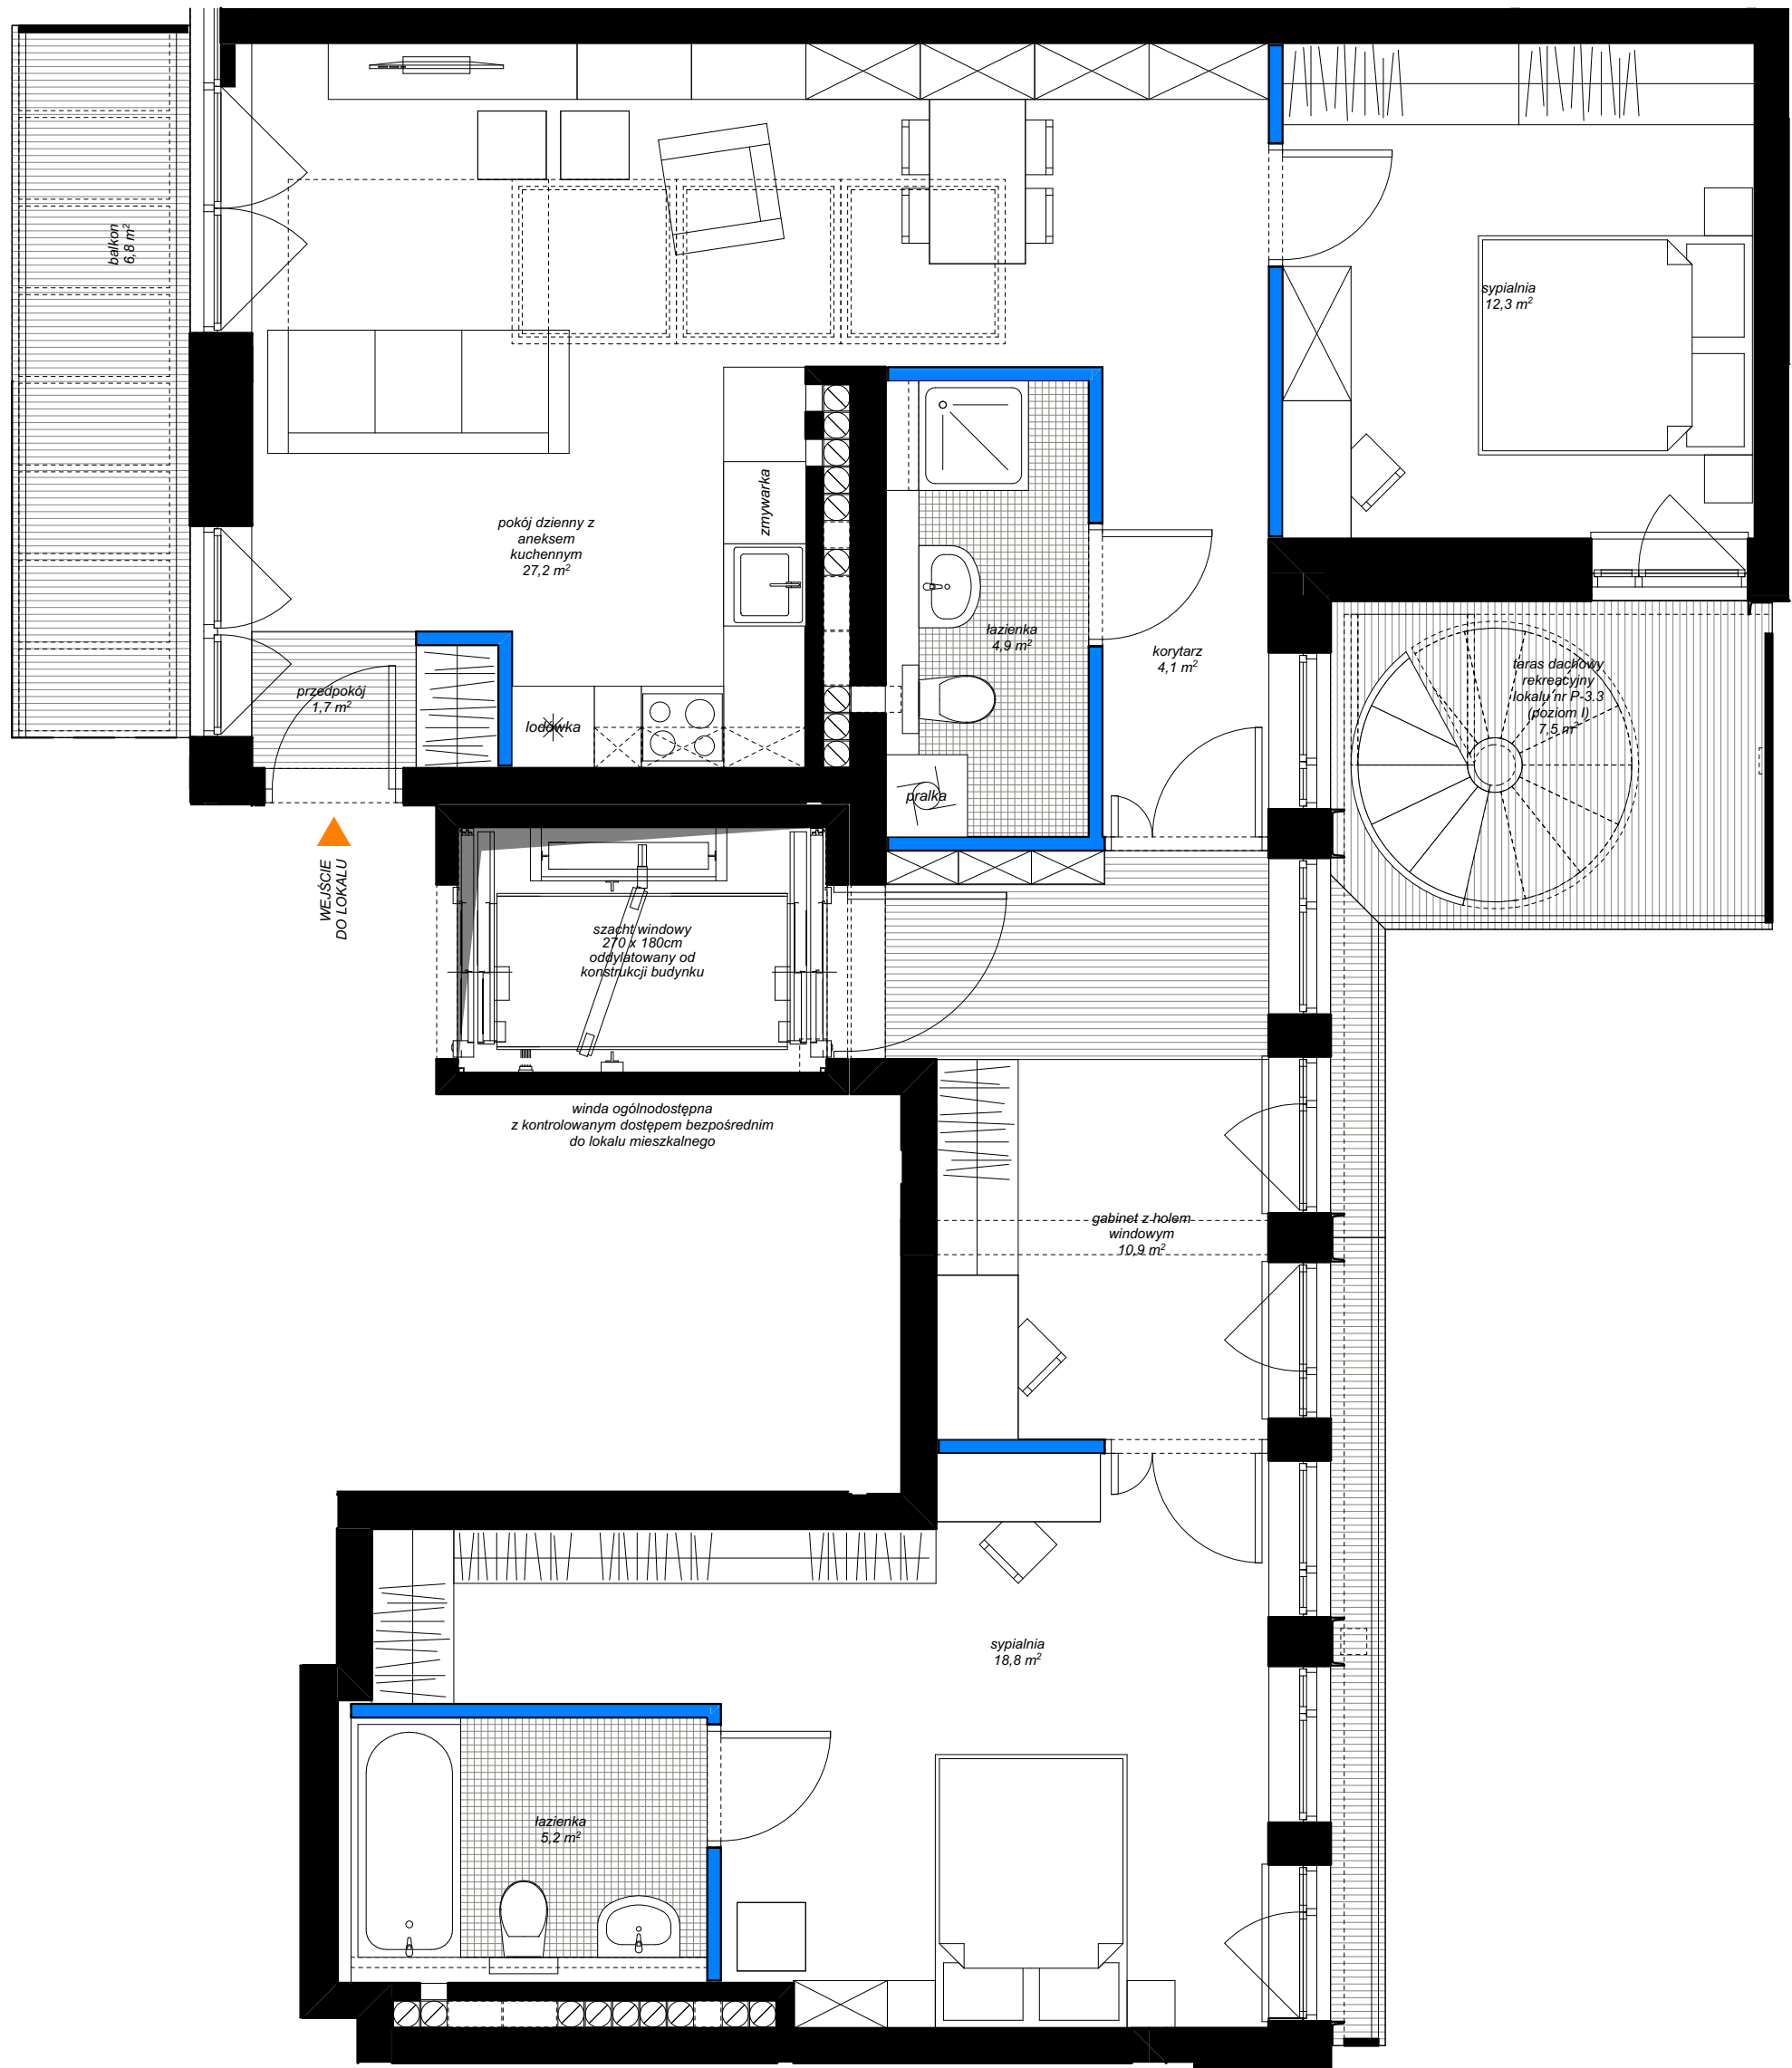

elementy projektowanej struktury budynku
(uwzględniane przy zliczaniu powierzchni wewnętrznej lokalu)

elementy projektowanej aranżacji przestrzennej lokalu
(ścianki działowe z możliwością demontażu lub zmiany lokalizacji, 
nie uwzględniane przy zliczaniu powierzchni wewnętrznej lokalu)



marciniak & witasiak
A R C H I T E K C I

© Wszelkie prawa zastrzeżone.
Powielanie lub wykorzystywanie niezgodne z przeznaczeniem
oraz bez zgody właściciela dokumentacji zabronione.

Niniejsze opisy i przedstawione wizualizacje nie stanowią oferty w rozumieniu prawa i są publikowane jedynie w celach informacyjnych. Przedstawione wizualizacje mają charakter poglądowy i nie mogą być traktowane jako ostateczne projekty realizacyjne.