

Developer:  
Biuro Sprzedaży:



**HSD**  
inwestycje

Zespół 24 budynków jednorodzinnych  
w zabudowie bliźniaczej  
oraz 2 budynków wolnostojących  
przy ul. Paszkowskiego w Krakowie.

**MIESZKANIE NR 36**  
II PIĘTRO  
BUDYNEK nr 10

**4 POKOJE**

II POZIOM MIESZKANIA

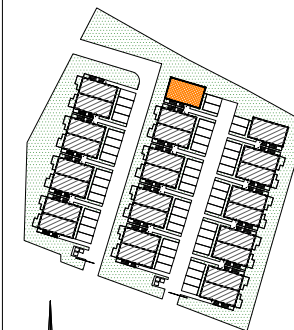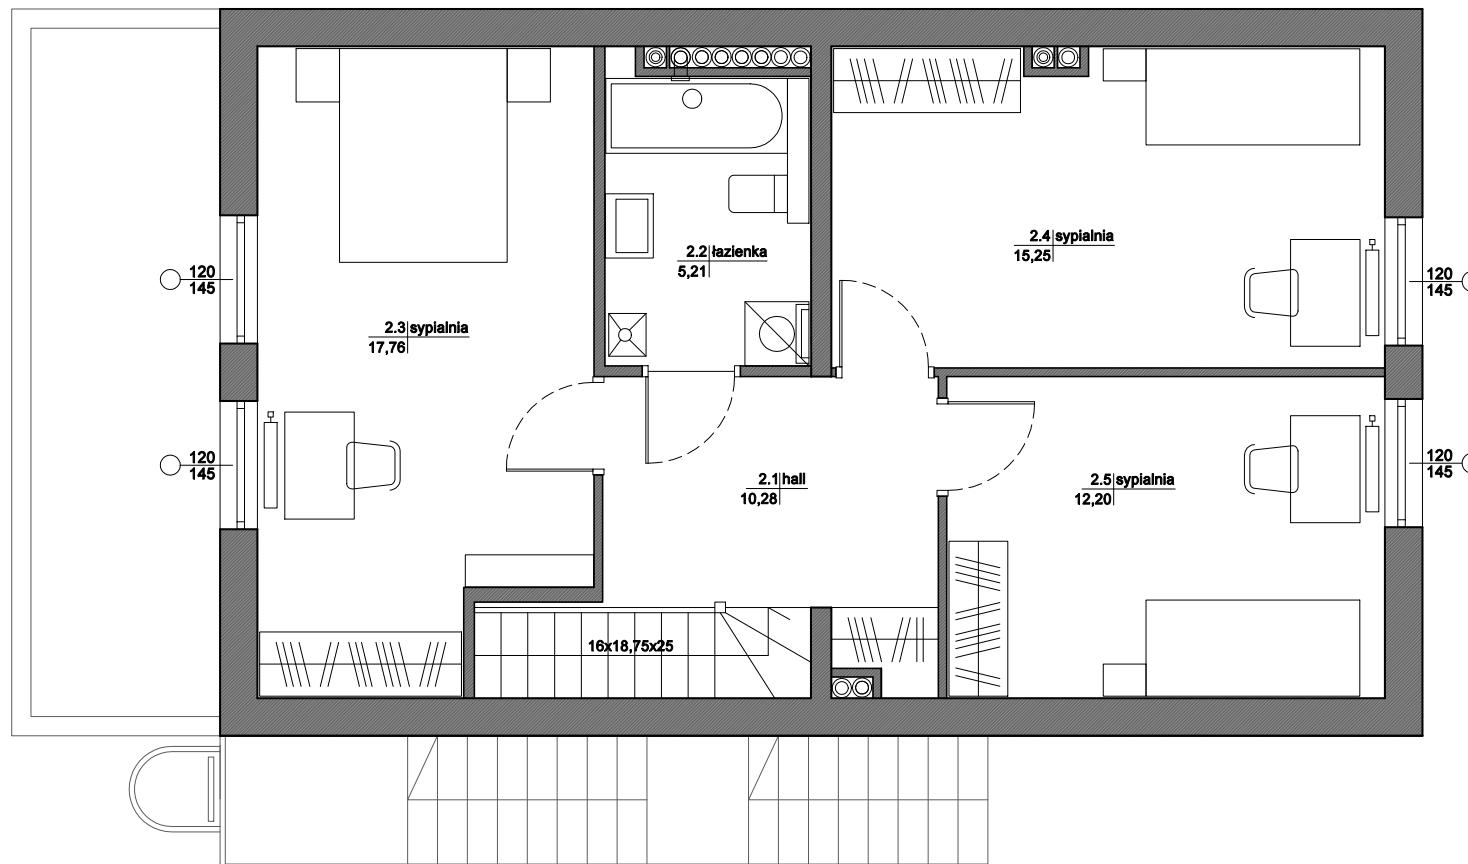

**MIESZKANIE nr 36**

1.5	SALON / ANEKS KUCH.	27,71 m <sup>2</sup>
1.6	WC	1,35 m <sup>2</sup>
2.1	HALL	10,28 m <sup>2</sup>
2.2	ŁAZIENKA	5,21 m <sup>2</sup>
2.3	SYPIALNIA	17,76 m <sup>2</sup>
2.4	SYPIALNIA	15,25 m <sup>2</sup>
2.5	SYPIALNIA	12,20 m <sup>2</sup>
<b>RAZEM:</b>		<b>89,76 m<sup>2</sup></b>
1.b	BALKON	11,40 m <sup>2</sup>

Powierzchnia pomieszczeń liczona  
wg normy PN-ISO 9836; 1997

Powierzchnia mieszkań może ulec zmianie.

Pokazana aranżacja pomieszczeń jest  
przykładowa.

Przedstawione plany nie stanowią oferty  
handlowej w rozumieniu kodeksu cywilnego.

Główny Projektant:  
mgr inż. arch. Marek Skołuba



SKALA 1:50