



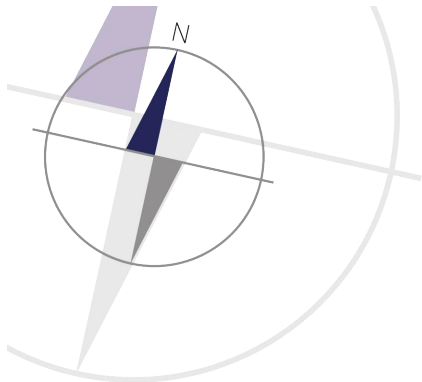

PORT PRASKI II
Spółka z ograniczoną odpowiedzialnością.
ul. Krowia 6, 03-711 Warszawa
T: +48 22 288 50 85 www.portpraski.pl


BUDYNEK MIESZKALNY
WIELORODZINNY Z USŁUGAMI
ul. Okrzei 6,
Warszawa, Praga Północ

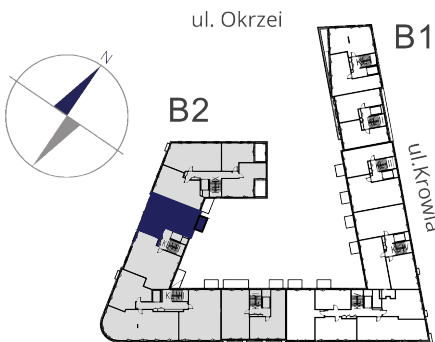

MIESZKANIE NR 45

KLATKA III
PIĘTRO 6
LICZBA POKOI 2

1. POKÓJ DZIENNY + ANEKS	79,95 m ²
2. ANEKS	3,19 m ²
3. ŁAZIENKA	4,53 m ²
RAZEM (6 piętro)	87,67 m²
RAZEM (6 i 7 piętro)	166,56 m²
4 BALKON	7,08 m ²

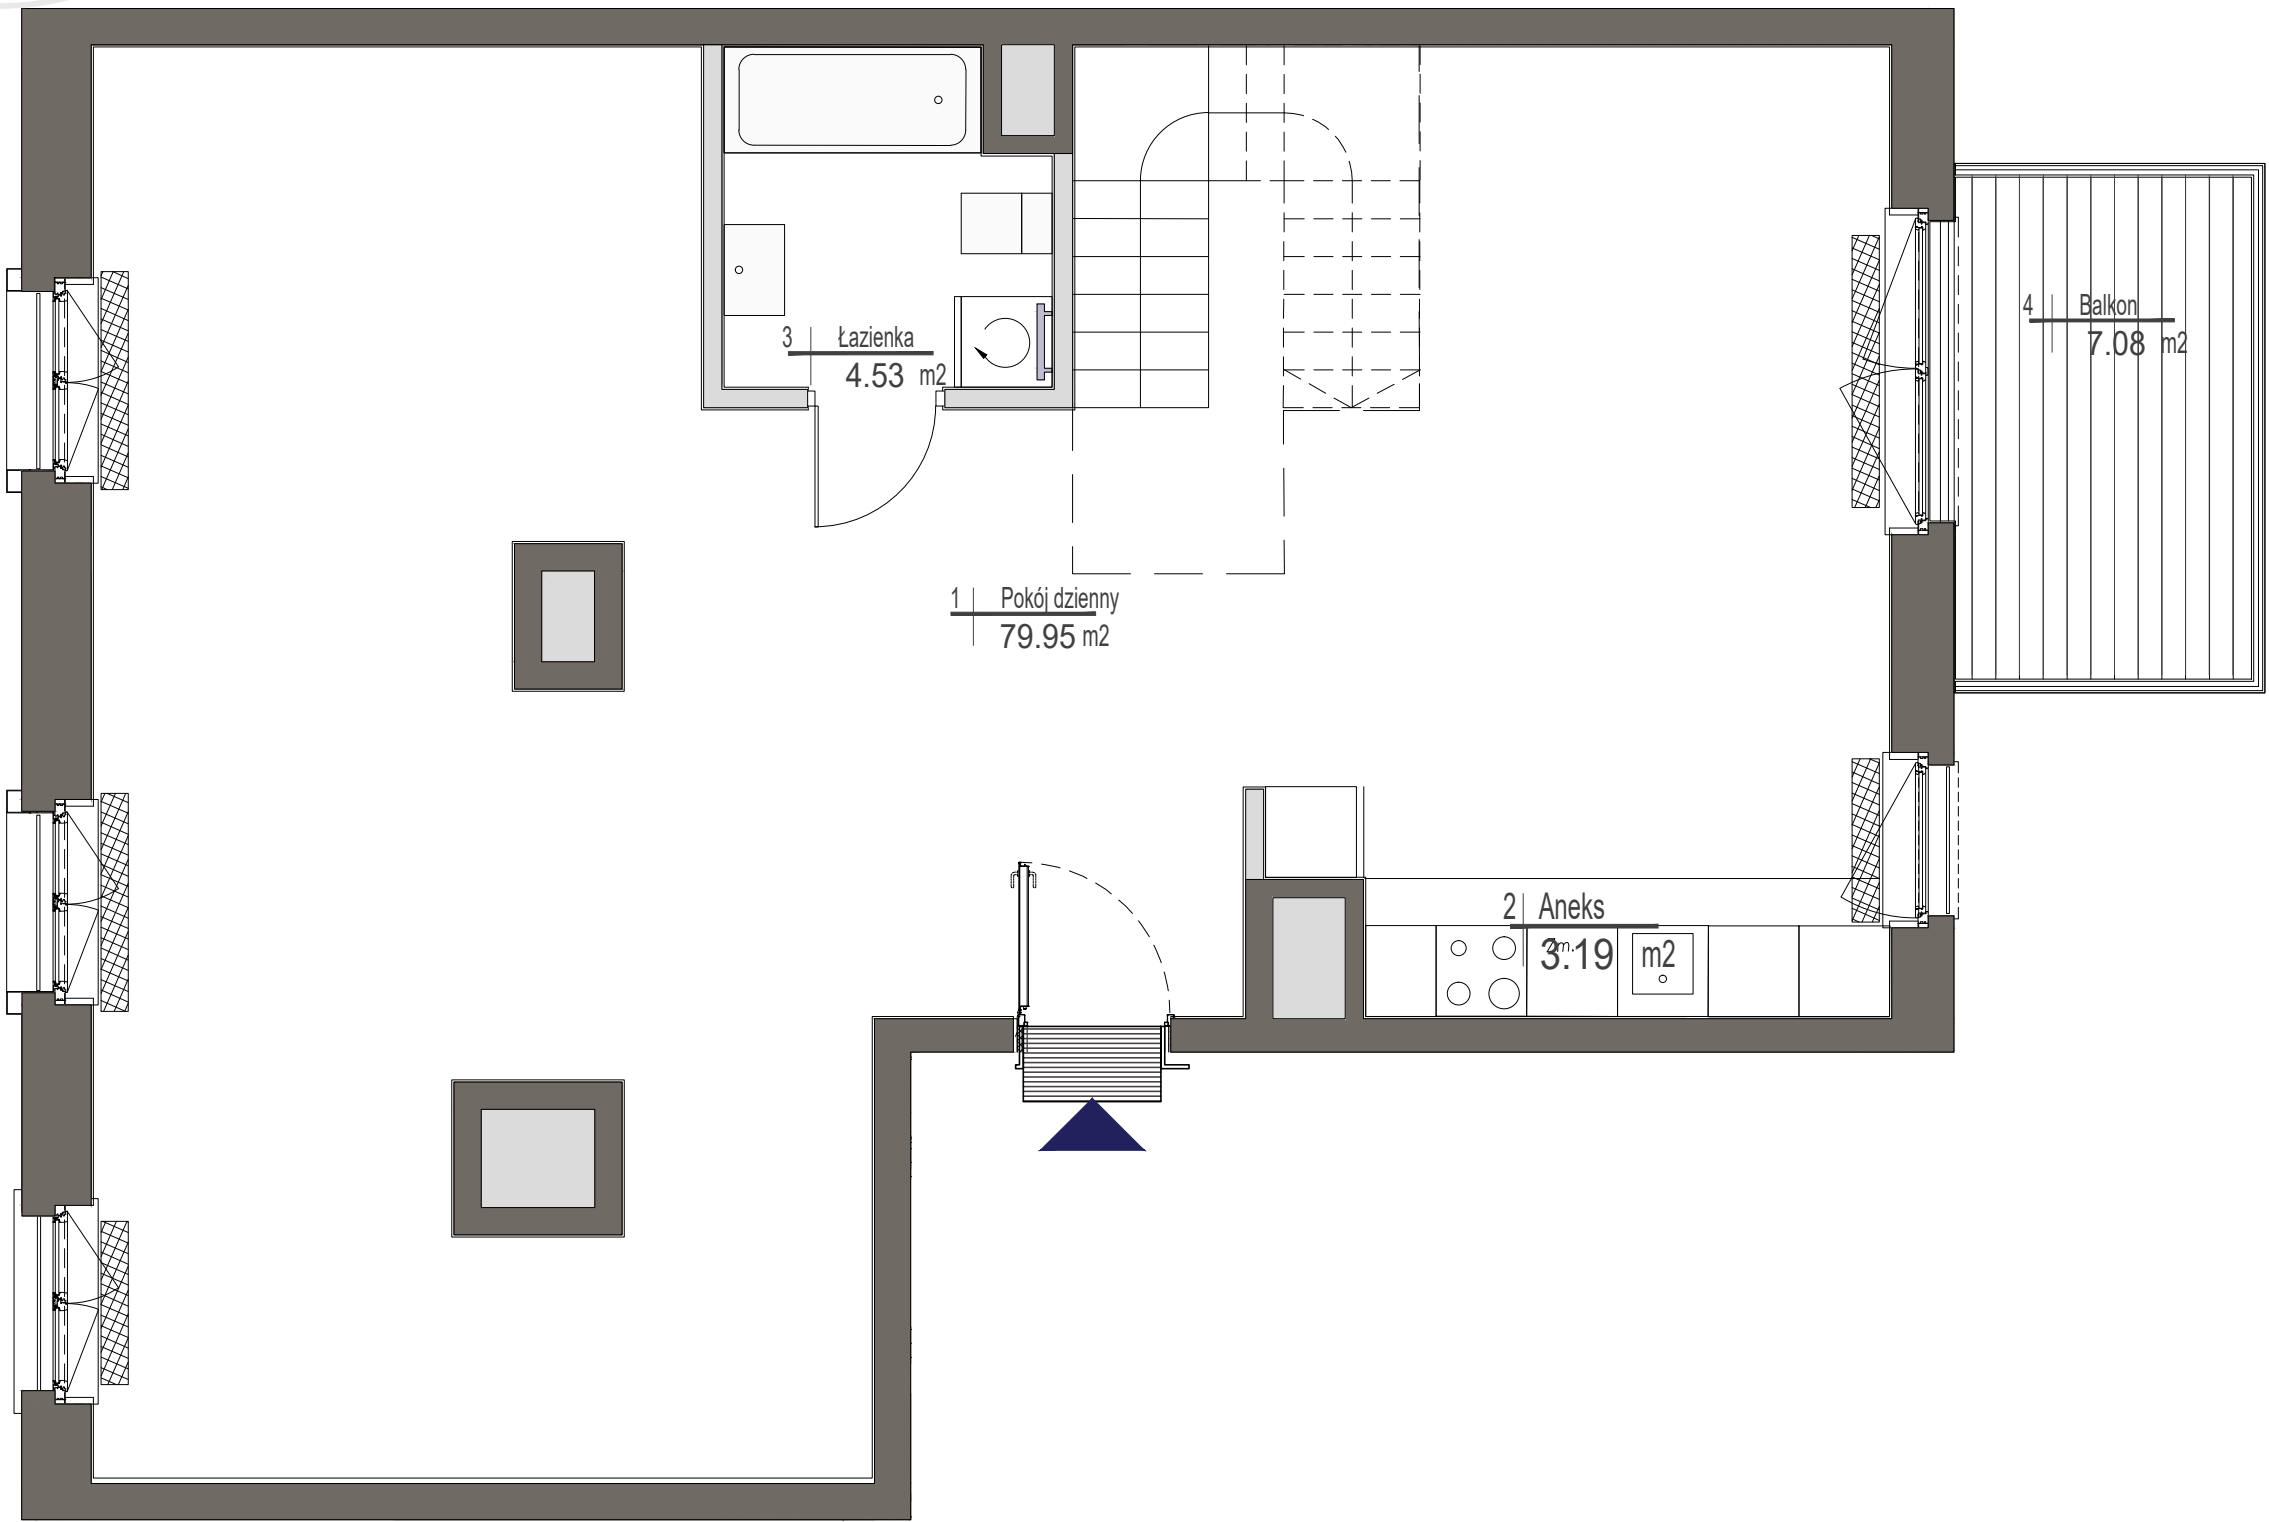

ściany działowe
ściany konstrukcyjne i kominy

UWAGI
Wszystkie powierzchnie podano na podstawie projektu wykonawczego w oparciu o par. 11 ust. 2 lit. b) Rozporządzenia Ministra Transportu Budownictwa i Gospodarki Morskiej z dnia 25 kwietnia 2012 r. w sprawie szczegółowego zakresu i formy projektu budowlanego. Rozmieszczenie wyposażenia nie stanowi zobowiązania umownego i służy do przykładowej prezentacji graficznej.