

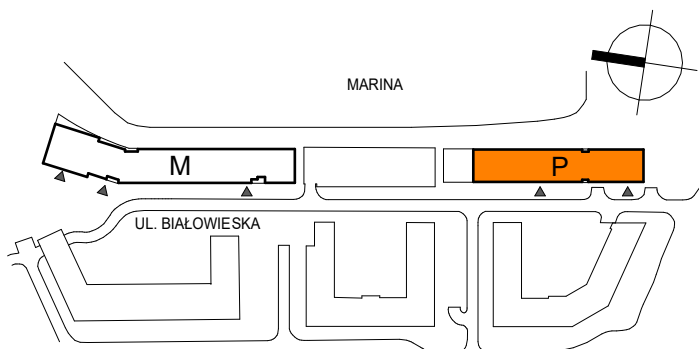
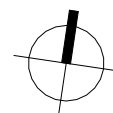


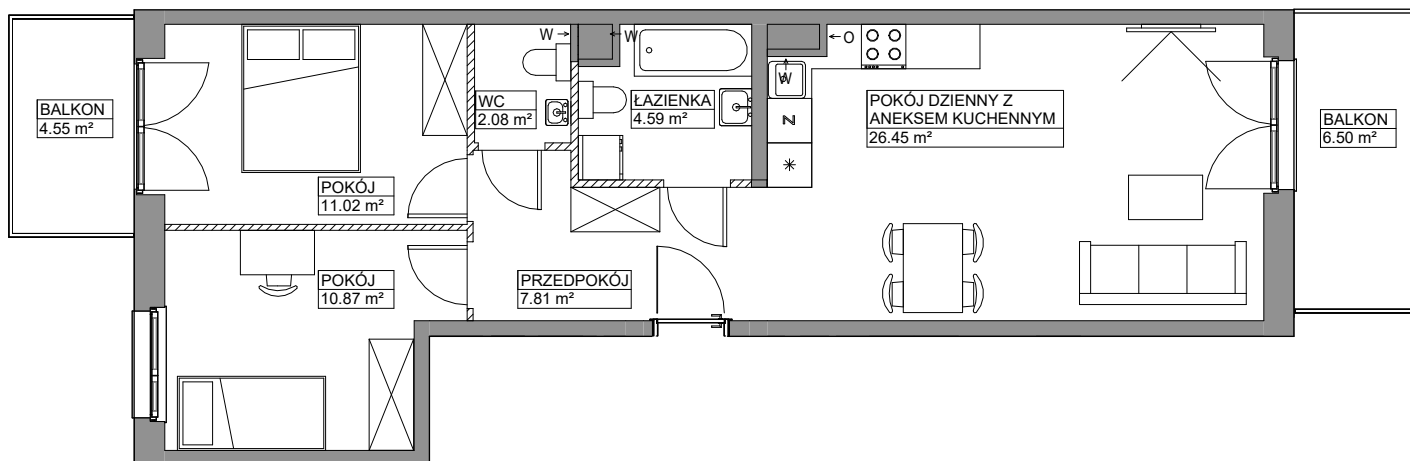

SCHEMAT LOKALIZACJI BUDYNKU

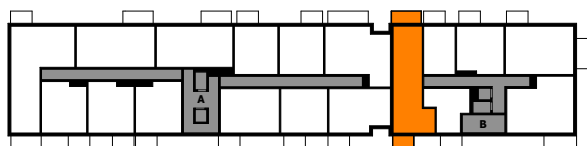

SCHEMAT LOKALU MIESZKALNEGO NA PIĘTRZE

OBA SCHEMATY MAJĄ CHARAKTER JEDYNNIE POGLĄDOWY. W PRZYPADKU EWENTUALNYCH ROZBIEŻNOŚCI POMIĘDZY SCHEMATAMI A PROJEKTEM BUDOWLANYM, WIĄŻĄCY JEST PROJEKT BUDOWLANY.

ROBYG

MA

PORT POPOWICE
SPÓŁKA Z OGRANICZONĄ
ODPOWIEDZIALNOŚCIĄ SP. K.
UL. JAWORSKA 11
53-612 WROCŁAW

MAJEWSKI ARCHITEKTURA
UL. STAWOWA 8
53-111 WROCŁAW
TEL/FAX +48 71 79 28 569
MOB. 609 554 809
MOB. 609 554 199

FAZA:

3.A

DATA:

20-12-2024

NR MIESZKANIA:

INWESTYCJA / KŁATKA / PIĘTRO / NR LOKALU

PPO/P/B/2/2

LICZBA POKOI:

3

POW. UŻYTKOWA MIESZKANIA WG PN-ISO 9836:

62.82 m²

POW. MIESZKANIA POD ŚCIANKAMI:

1.20 m²

ŁĄCZNA POWIERZCHNIA MIESZKANIA:

64.02 m²

PIĘTRO:

POW. BALKONU:

POW. LOGGI:

2

11.05 m²

-

KŁATKA:

B

POW. TARASU:

POW. OGRÓDKA:

-

-

LEGENDA:



ŚCIANKI



WENTYLACJA MECHANICZNA



DRZWI CZKI REWIZYJNE NAD PODŁOGĄ



MIEJSCE PODŁĄCZENIA OKAPU KUCHENNEGO

UWAGI:

- POWIERZCHNIE LICZONE WEDŁUG NORMY PN-ISO 9836
- ZE WZGLĘDU NA TRWAJĄCE PRACE PROJEKTOWE POWIERZCHNIE I LUB WYMIARY MOGĄ ULEC ZMIANIE
- WYPOSAŻENIE TYLKO W CELACH PREZENTACJI, NIE STANOWI ZOBOWIĄZANIA UMOWNEGO
- NINIEJSZY PROJEKT NIE STANOWI OFERTY W ROZUMIENIU PRZEPISÓW KODEKSU CYWILNEGO
- WYJŚCIE NA TARAS/LOGGIĘ - MOŻLIWA RÓŻNICA POZIOMOW
- PIONY KANALIZACYJNE I PIONY WENTYLACYJNE STANOWIĄ CZĘŚĆ WSPÓLNA INSTALACJI BUDYNKU
- W PRZYPADKU WYSTĘPOWANIA OTWORU REWIZYJNEGO NA PIONIE, MUSI BYĆ ZAPEWNIONY DOSTĘP DO NIEGO, ZGODNIE Z DOKUMENTACJĄ TECHNICZNĄ
- W PRZYPADKU WYSTĘPOWANIA PODWOJNYCH DRZWI BALKONOWYCH TYLKO JEDNO SKRZYDŁO DRZWIOWE JEST WYPOSAŻONE W KLAMKE