


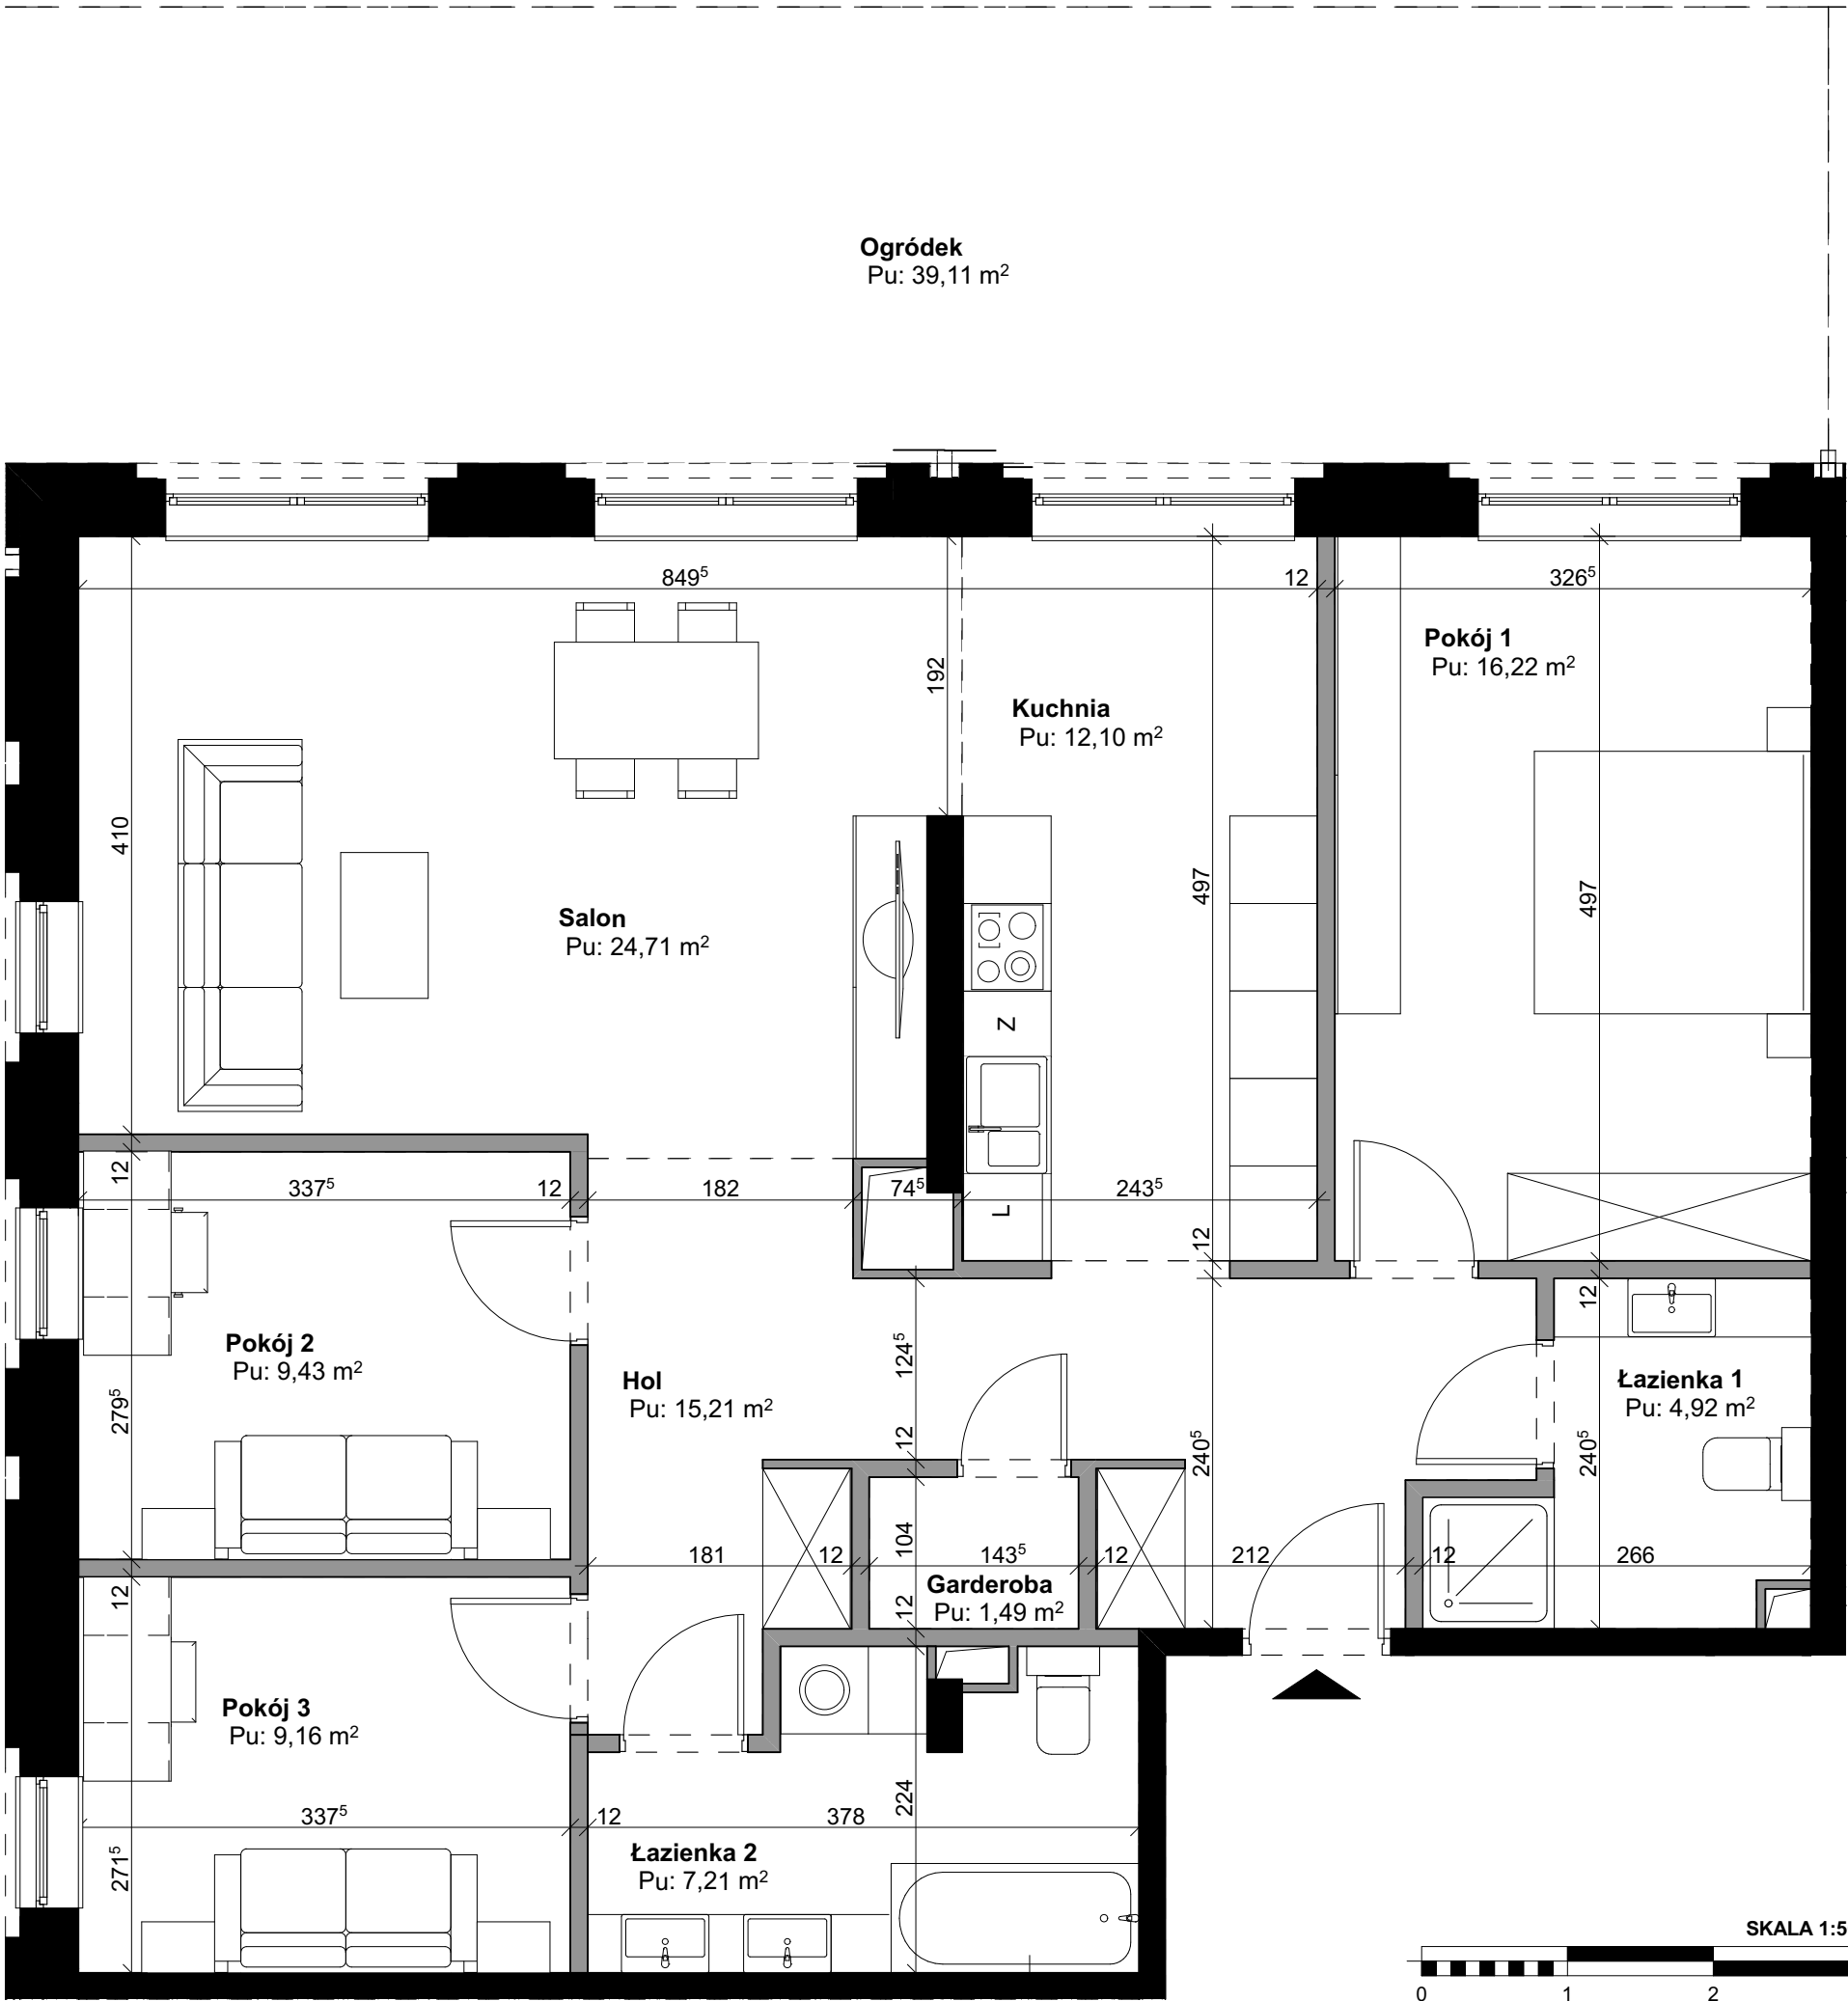

UWAGA:

- Obmierzona powykonawczo powierzchnia mieszkania może ulec nieznacznej zmianie.
- Katalog został opracowany na podstawie projektu wykonawczego.
- Nie zaleca się traktowania rysunku jako podstawy do aranżacji wnętrz.
- Wszystkie wymiary podane w świetle tynków.

NAZWA INWESTYCJI:

ZESPÓŁ ZABUDOWY WIELORODZINNEJ
Z GARAŻAMI PODZIEMNYMI
KOTŁOWNIĄ I ŚMIETNIKIEM ORAZ LOKALAMI
USŁUGOWYMI W BUD. B PRZY
UL. CZĘSTOCHOWSKIEJ 81
OTWOCK MAŁY, GMINA KARCZEW

PROJEKTANT:

GRW PLANNING
& ARCHITECTURE

N

C	00	5
BUDYNEK	PIĘTRO	NR MIESZKANIA
ILOŚĆ POKOI:		4
POWIERZCHNIA UŻYTKOWA MIESZKANIA: ZGODNA Z PN-ISO 9836		100,45 m ²
OGRÓDEK:		39,11 m ²
WYSOKOŚĆ POMIESZCZEŃ:		3,00 m
ZESTAWIENIE POWIERZCHNI:		
Salon	24,71 m ²	
Kuchnia	12,10 m ²	
Garderoba	1,49 m ²	
Pokój 1	16,22 m ²	
Pokój 2	9,43 m ²	
Pokój 3	9,16 m ²	
Łazienka 1	4,92 m ²	
Łazienka 2	7,21 m ²	
Hol	15,21 m ²	
Data wydania: 21.09.2017		
INWESTOR:		
Nowy Karczew Sp. z o.o. Sp. Komandytowa ul. Sarmacka 14 lok. 17 02-972 Warszawa www.nowykarczew.com sprzedaz@nowykarczew.com tel. 661303301		

SKALA 1:50