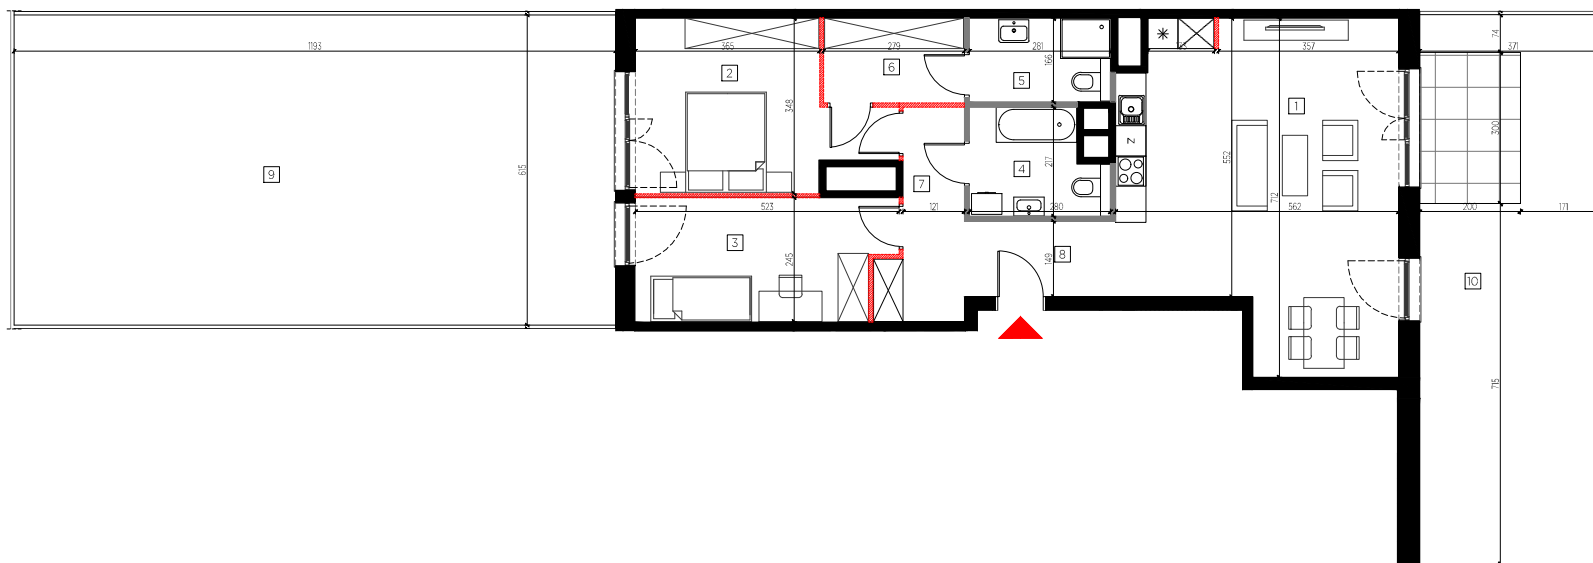


## BUDYNEK B1

| PIĘTRO        | NR MIESZKANIA | LICZBA POKOI |
|---------------|---------------|--------------|
| <b>PARTER</b> | <b>D.1.06</b> | <b>3</b>     |

| POMIESZCZENIE                 | POW. /m <sup>2</sup> / |
|-------------------------------|------------------------|
| 1 POK.DZIENNY Z ANEKSEM KUCH. | 34.88                  |
| 2 POKÓJ                       | 14.36                  |
| 3 POKÓJ                       | 12.04                  |
| 4 ŁAZIENKA                    | 5.28                   |
| 5 ŁAZIENKA                    | 4.62                   |
| 6 GARDEROBA                   | 4.69                   |
| 7 KORYTARZ                    | 5.92                   |
| 8 PRZEDPOKÓJ                  | 4.47                   |
| 9 OGRÓDEK LOK.                | 73.37                  |
| 10 OGRÓDEK LOK. Z TARASEM     | 40.42                  |

POWIERZCHNIA POMIESZCZEŃ 86.26

POWIERZCHNIA POD ŚCIANKAMI  
NADAJĄCYMI SIĘ DO DEMONTAŻU  1.05

**POWIERZCHNIA LOKALU** 87.31

WYSOKOŚĆ MIESZKANIA 2.75  
(liczona od wierzchu szczyty)

- POWIERZCHNIA LOKALU: POWIERZCHNIA POMIESZCZEŃ OBLICZONA NA PODSTAWIE ART. 26 USTAWY Z DNIA 13 LUTEGO 2020 R. O ZMIANIE USTAWY - PRAWO BUDOWLANE ORAZ NIEKTÓRYCH INNYCH USTAW (DZ. U. Z 2020 R., POZ. 47) ZGODNIE Z ROZPORZĄDZENIEM MINISTRA TRANSPORTU, BUDOWNICTWA I GOSPODARSTWA MORSKIEGO Z DNIA 25 KWIEŚNIA 2012 ROKU W SPRAWIE SZCZEGÓŁOWEGO ZAKRESU FORMY I PROJEKTU BUDOWLANEGO (T.J. Z DNIA 13 WRZEŚNIA 2018 R. DZ. U. 2018. POZ. 1935) WRAZ Z POWIERZCHNIĄ POD ŚCIANKAMI NADAJĄCYMI SIĘ DO DEMONTAŻU.
- ARANŻACJA ŚCIANEK DZIAŁOWYCH MOŻE PODLEGAĆ ZMIANOM NA WNIOSEK KLIENTA.
- PRZEDSTAWIONE WYPOSAŻENIE I WYKOŃCZENIE JEST PRZYKŁADOWE I STANOWI JEDEN Z MOŻLIWYCH SPOSOBÓW ARANŻACJI.
- OBIEMAR POWIERZCHNI UŻYTKOWEJ WYKONANO ZGODNIE Z NORMĄ PN-ISO 9836
- WYMIARY POMIESZCZEŃ, LOKALIZACJĘ PRZYBORÓW SANITARNYCH (TP PODANO ZGODNIE Z PROJEKTEM WYKONAWCZYM, MOGĄ WYSTĄPIĆ NIEWIELKIE RÓŻNICE WYMIARÓW I USYTUOWANIA ELEMENTÓW POWSTAŁE W TRAKCIE REALIZACJI PRAC BUDOWLANYCH

**OKAM**

*Make living better*