

TWÓJ ADRES

1E / 1a

1 PIĘTRO

NR	NAZWA POMIESZCZENIA	POWIERZCHNIA
23a.01	PRZEDPOKÓJ	9,09m ²
23a.02	POKÓJ	9,48m ²
23a.03	POKÓJ	8,65m ²
23a.04	POKÓJ	8,90m ²
23a.05	ŁAZIENKA	4,38m ²
23a.06	SALON + KUCHNIA	21,91m ²
SUMA:		62,41m ²
BALKON		10,23m ²

OZN. PROJEKTOWE Szereg 6 Lokal 23a




BS DEVELOPER
WWW.BSDEVELOPER.PL

Biuro sprzedaży:

Outlet Galeria Graffica
ul. płk. Lisa Kuli 19
35-025 Rzeszów


17 307 0 308
biuro@bsdeweloper.pl

SKALA 1:100

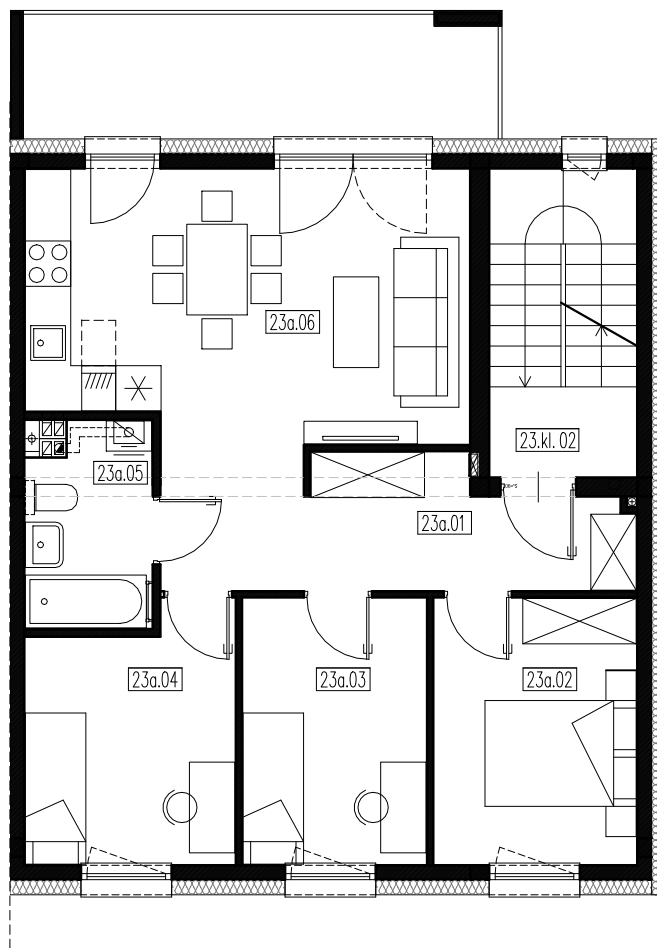

RZUT 1 PIĘTRA

≡ III Budziwojska 1

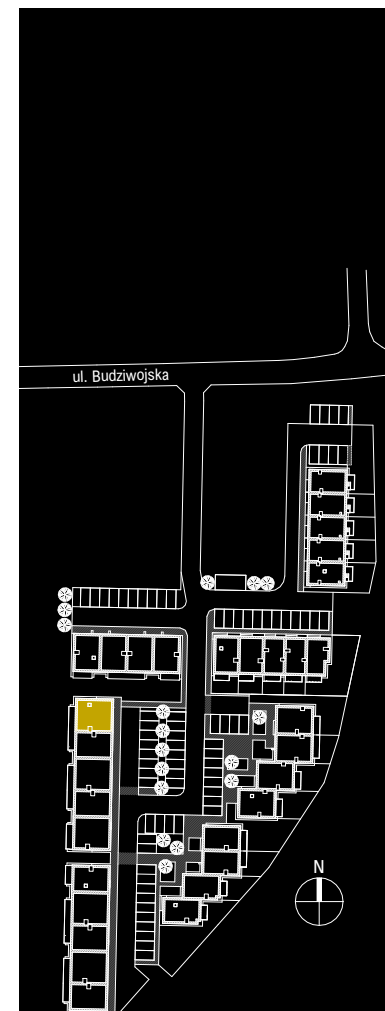

ITPARCHITEKCI

Przedstawiona aranżacja jest przykładowa, rysunki w tym zakresie mają charakter poglądowy oraz informacyjny i nie stanowią oferty w rozumieniu Kodeksu Cywilnego.