



Załącznik nr 1

PIĘTRO 1
MIESZKANIE NR 44

ORIENTACJA/SKALA: 1:100





BIURO SPRZEDAŻY:

ul. Jerozolimska 2/LU 1
30-555 Kraków

603 222 780

sprzedaz@matejek.pl

www.matejek.pl

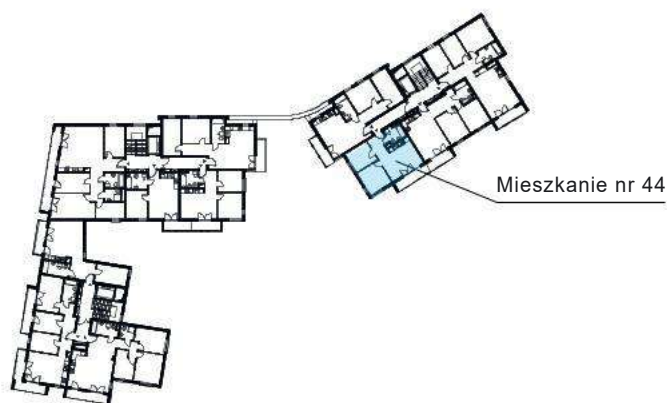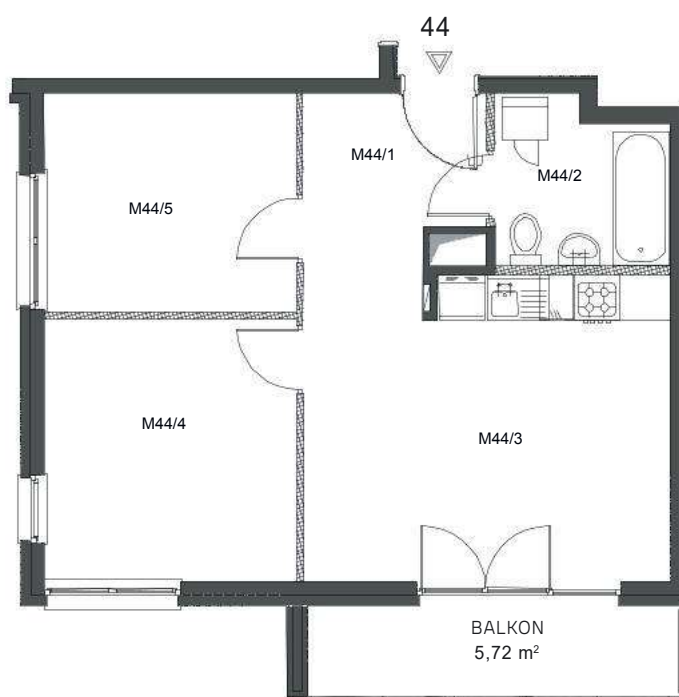

ZESTAWIENIE POWIERZCHNI POMIESZCZEŃ

Lp.	pomieszczenie	pow. użytkowa [m ²]
M44/1	PRZEDPOKÓJ	5,23
M44/2	ŁAZIENKA	4,62
M44/3	POKÓJ + ANEKS KUCHENNY	19,37
M44/4	POKÓJ	11,45
M44/5	POKÓJ	9,50

Mieszkanie nr 44 [3 pok.] 50,17

ORIENTACJA/SKALA: 1:1000

