



Lokalizacja osiedla

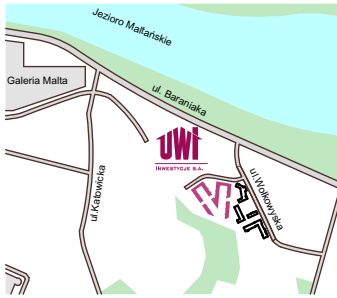


Położenie budynku

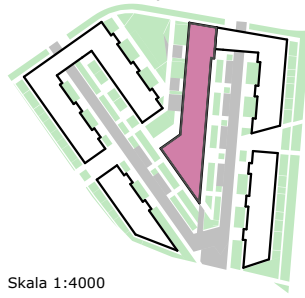

Skala 1:4000



Położenie mieszkania

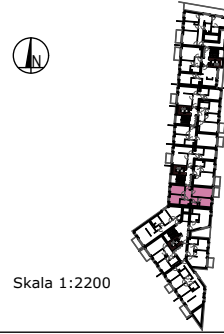

Skala 1:2200

MAJTA
WOŁKOWSKA

BUDYNEK MIESZKALN
WIELORODZINNY
UL. WOŁKOWSKA
W POZNANIU

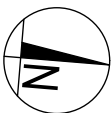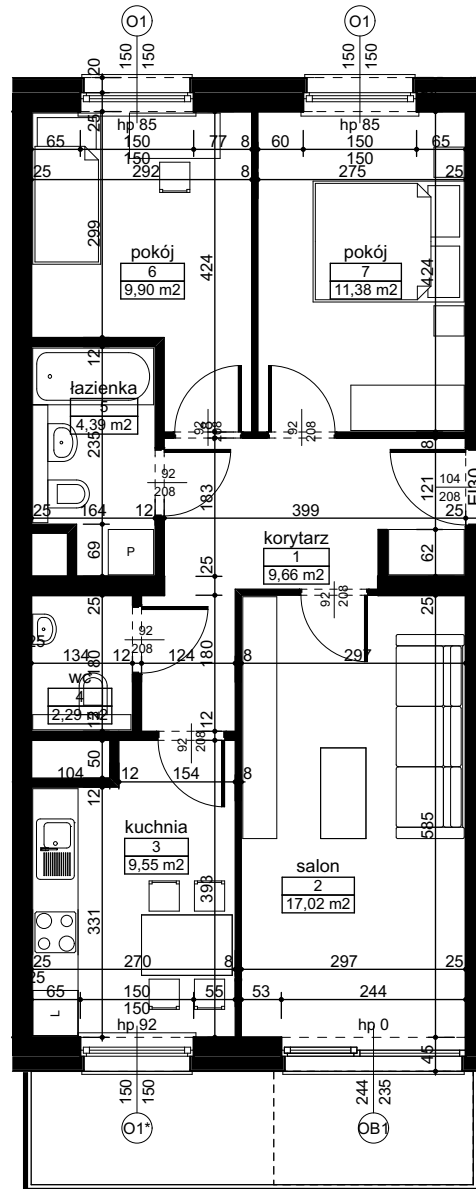

SKALA 1:100

Wymiary podano w świetle ścian surowych, powierzchnie podano w świetle ścian otynkowanych.

OPIS MIESZKANIA:

Numer: **TYP 14B**
Powierzchnia: 64,19 m²
Kondygnacja: Piętro+1, +2, +3, +4, +5
Struktura: 3 pokoje z kuchnią
Cena brutto:
Cena brutto/m²:

Niniejsza karta ma charakter poglądowy i nie stanowi oferty handlowej w rozumieniu art. 66 §1 Kodeksu Cywilnego oraz innych właściwych przepisów prawnych



INWESTYCJE S.A.
60-829 Poznań
ul. Roosevelta 18
tel. 61 845 11 83
www.uwi.com.pl