


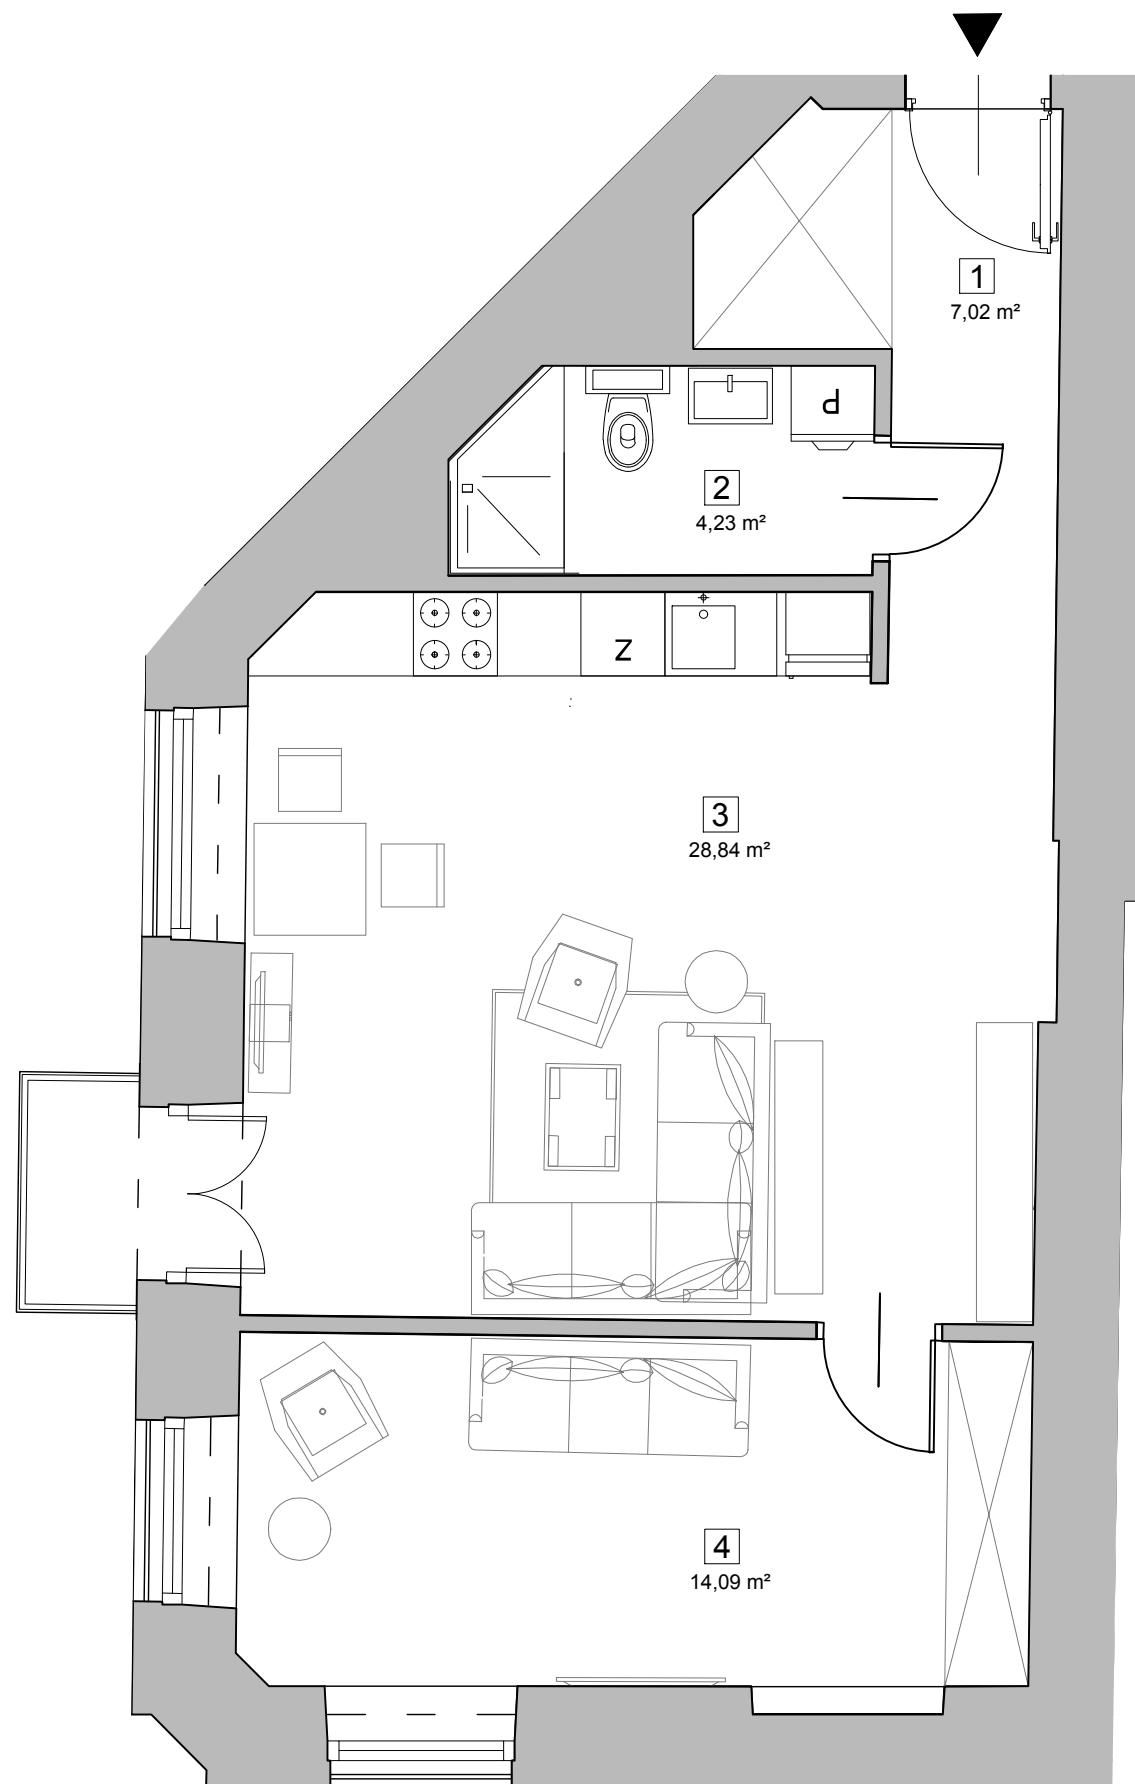


STRZELECKA 26


2C PARTNERS S.A.

UL. PRZY BAŻANTARNI 11/F

02-793 WARSZAWA

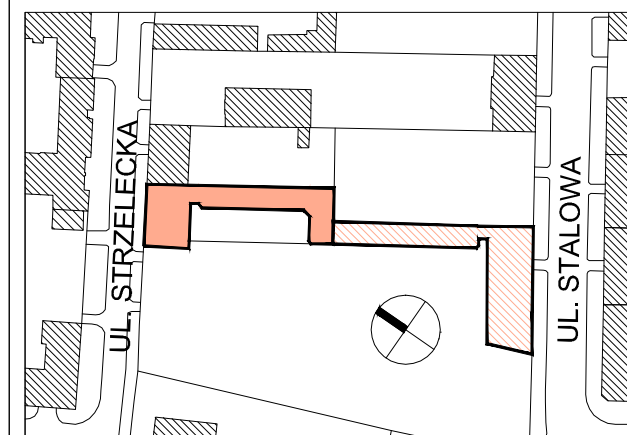


SCHEMAT II PIĘTRA

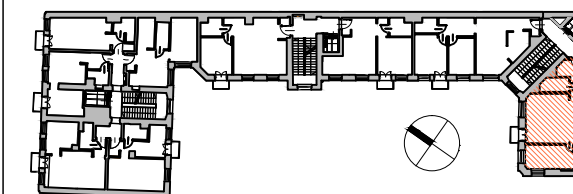

MIESZKANIE NR 2.6

lp.	nazwa pomieszczenia	pow.
1	hall	7,02 m ²
2	łazienka	4,23 m ²
3	pokój + aneks kuchenny	28,84 m ²
4	pokój	14,09 m ²
SUMA		54,18 m²

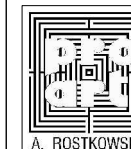

PROJEKTANT:
ul. Sniadeckich 10
00-656 Warszawa
Tel: (4822) 626 9505
Tel/Fax: (4822) 626 9504

Powierzchnia lokalu według normy PN-ISO 9836:1997
UWAGA: instalacje i wymiary zostały podane na podstawie projektu budowlanego i mogą ulec nieznaczным zmianom w projekcie wykonawczym