
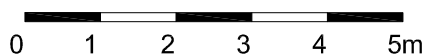
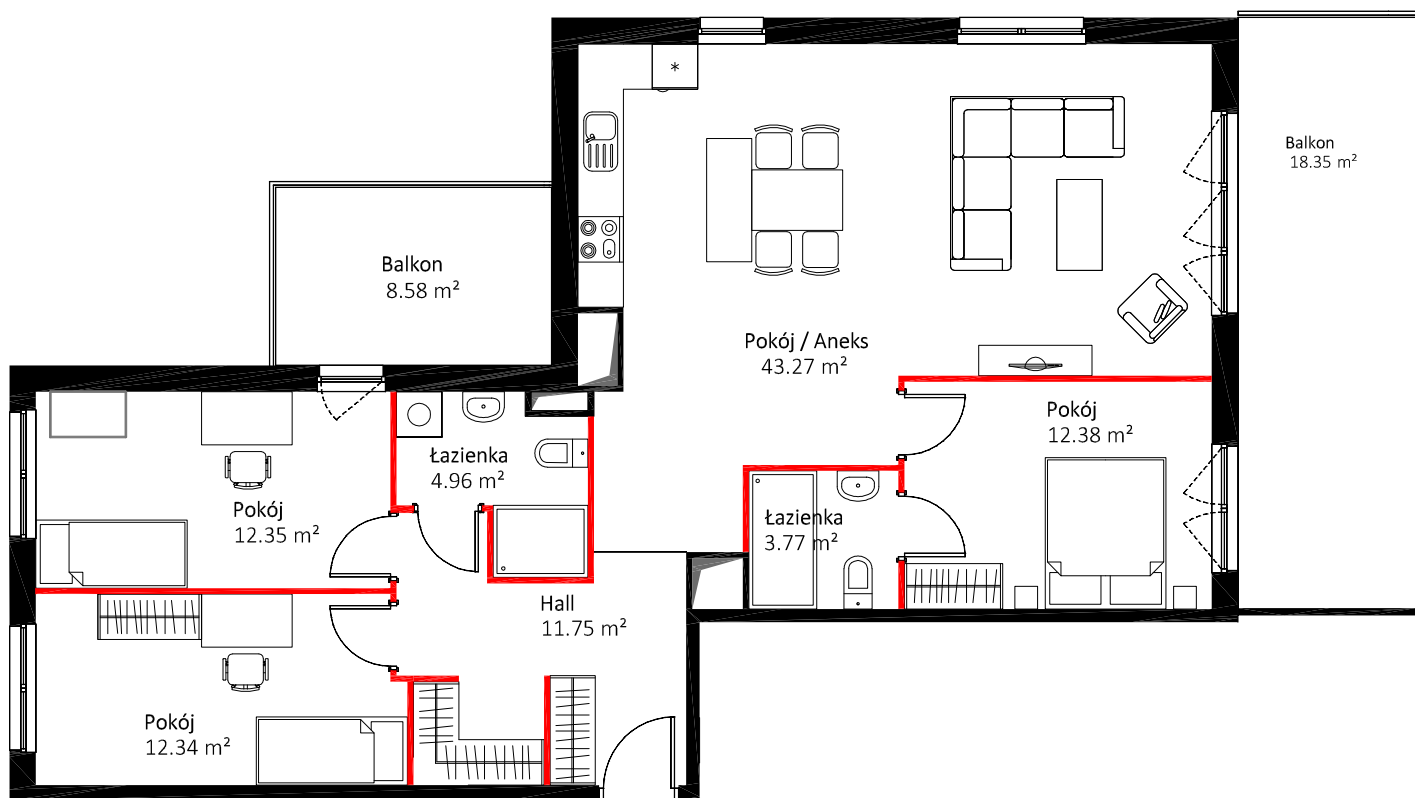


UL. SIKORSKIEGO

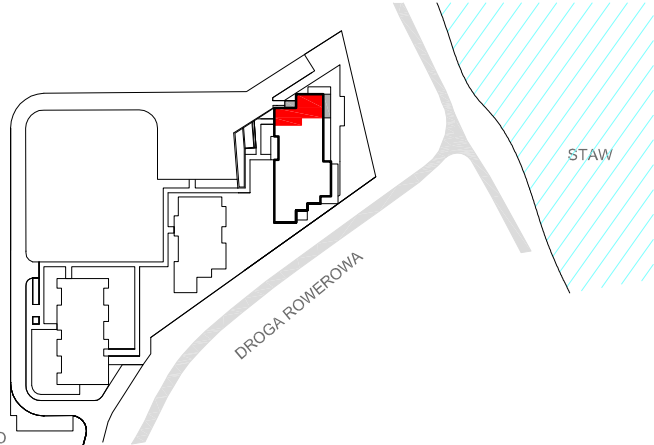

<p>OKAM NAJLEPSZE LOKALIZACJE, NAJWYŻSZE STANDARDY</p>	BUDYNEK C	IŁOŚĆ POKOI 4	C.1.1	<p>PRACOWNIA ARCHITEKTONICZNA USZOK</p>
	PIĘTRO 1	100,82 m ²	WYSOKOŚĆ KONDYGNACJI 2.8m	

- UWAGI:
1. Rzeczywiste wymiary, powierzchnie oraz wysokość pomieszczeń zostaną określone w dokumentacji powykonawczej na podstawie pomiarów geodezyjnych i w związku z tym mogą ulec zmianie.
 2. Przedstawiona aranżacja lokalu w zakresie umeblowania i białego montażu jest przykładowa, umeblowanie i biały montaż nie są wyposażeniem lokalu.
 3. Drzwi wewnętrzne nie są wyposażeniem lokalu, a ich schemat umieszczono w celach informacyjnych.
 4. Rozmieszczenie elementów infrastruktury i stałego wyposażenia budynku zamieszczone w katalogu może ulec zmianie w szczególnych przypadkach wynikających z przepisów budowlanych lub zaleceń nadzoru inwestycji.
 5. Obmiarów powierzchni użytkowej lokalu mieszkalnego dokonano zgodnie z normą PN-ISO-9836 z wliczoną powierzchnią pod ściankami działowymi.
 6. Rzeczywiste rozmieszczenie i wymiary okien mogą ulec zmianie.
 7. Wysokość podana w świetle bez warstwy wykończeniowej.
 8. Dopuszcza się rozproszanie instalacji do przyborów sanitarnych ponad posadzką i natynkowo.