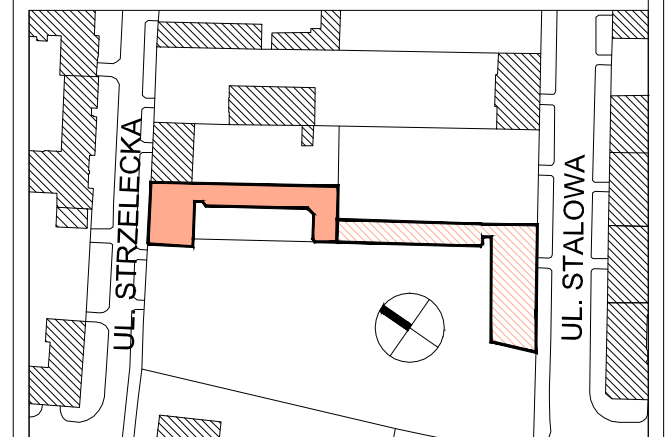
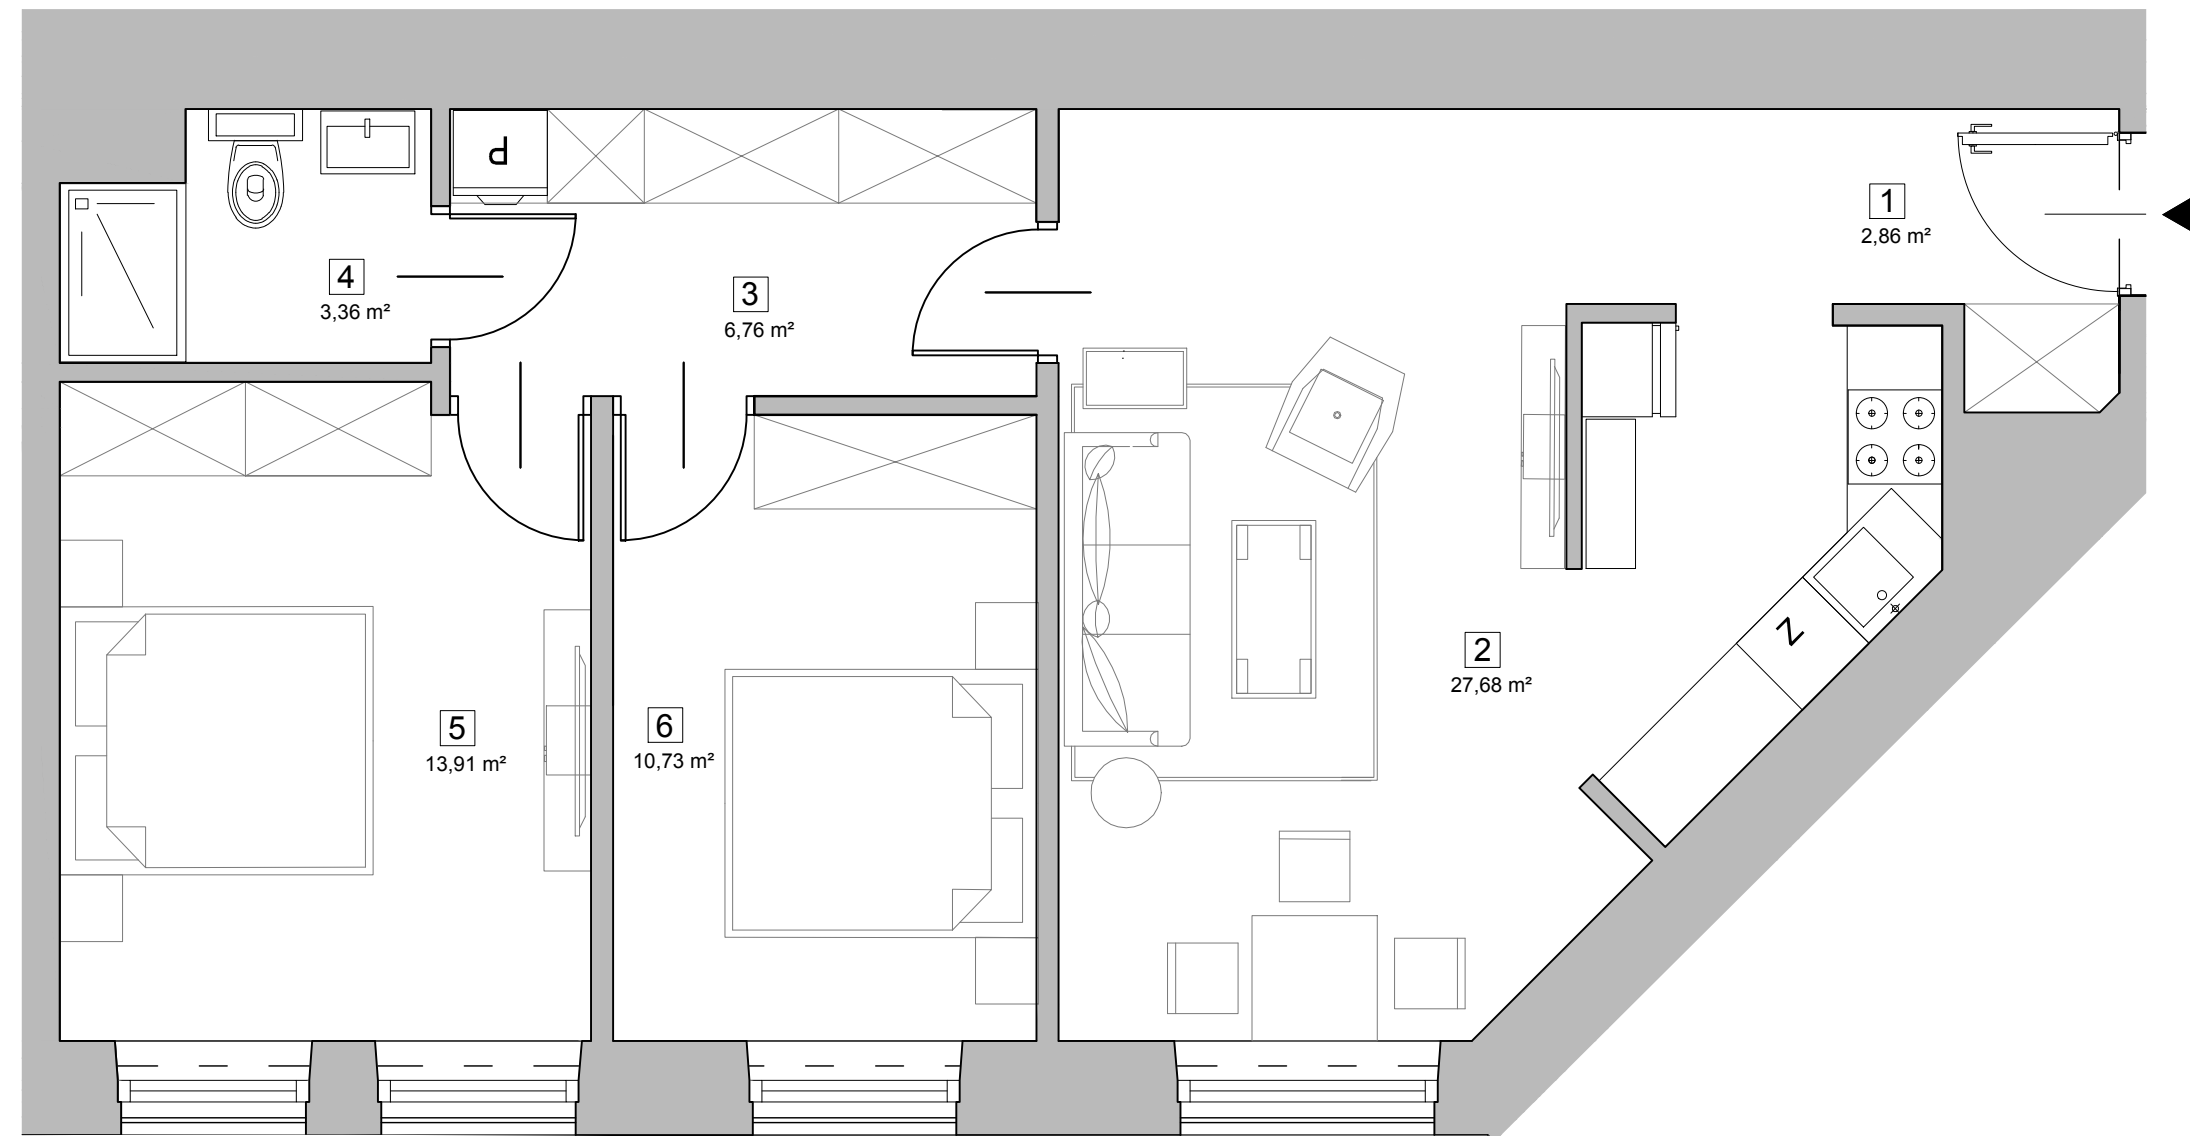
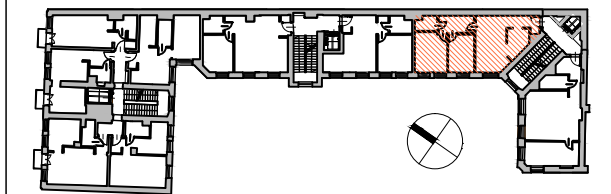
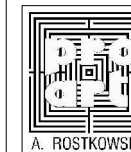


STRZELECKA 26
2C PARTNERS S.A.
UL. PRZY BAŻANTARNI 11/F
02-793 WARSZAWA

SCHEMAT IV PIĘTRA

MIESZKANIE NR 4.7

lp.	nazwa pomieszczenia	pow.
1	hall	2,86 m ²
2	pokój + aneks kuchenny	27,68 m ²
3	hall	6,76 m ²
4	łazienka	3,36 m ²
5	pokój	13,91 m ²
6	pokój	10,73 m ²
SUMA		65,32 m²


PROJEKTANT:

 ul. Sniadeckich 10
 00-656 Warszawa
 Tel: (4822) 626 9505
 Tel/Fax: (4822) 626 9504

Powierzchnia lokalu według normy PN-ISO 9836:1997
UWAGA: instalacje i wymiary zostały podane na podstawie projektu budowlanego i mogą ulec nieznacznym zmianom w projekcie wykonawczym

