



Kraków, ul. Sołtysowska 23
 Lokal mieszkalny nr: 47
 Kondygnacja: IV - Trzecie Piętro

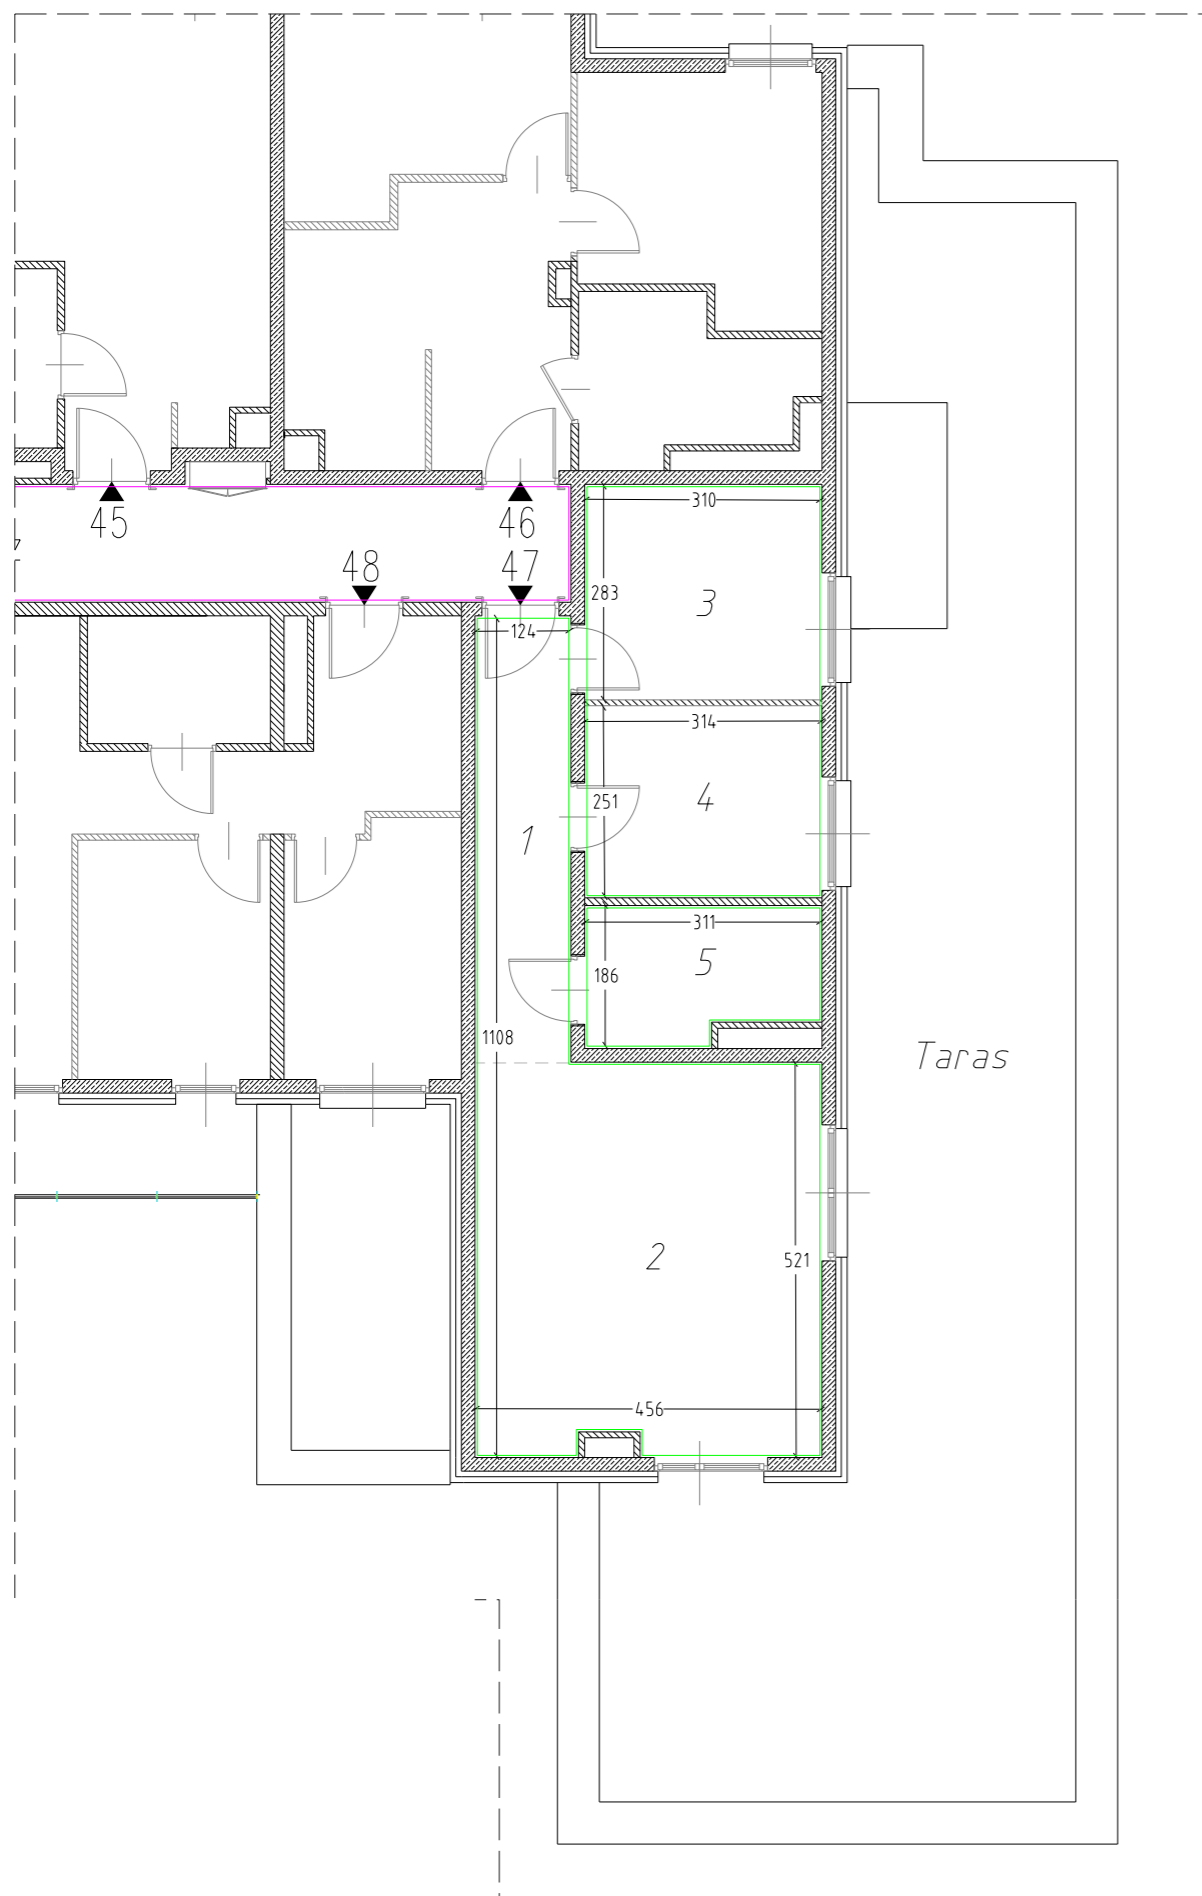

Schemat rzutu kondygnacji: IV - Trzecie Piętro

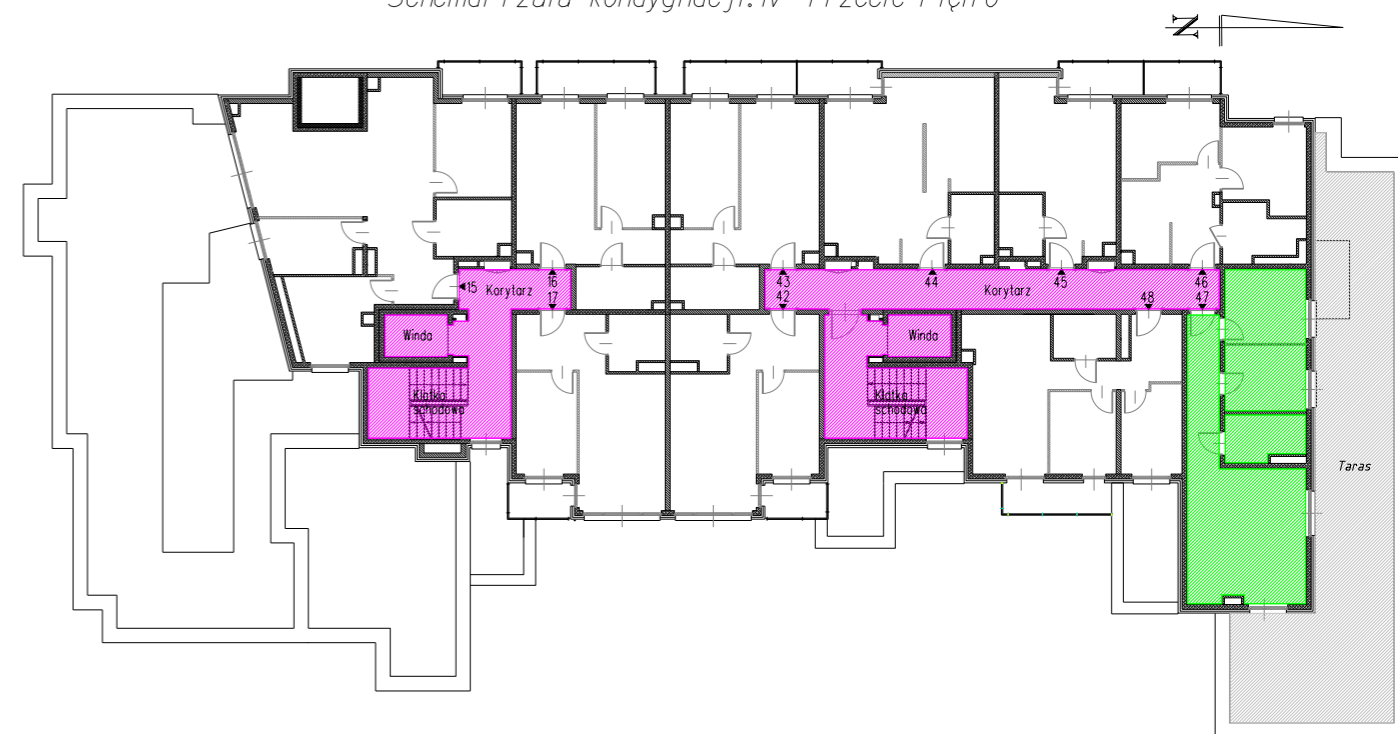

Lokal Mieszkalny nr 47		
Nr	Rodzaj pomieszczenia	Powierzchnia [m2]
1	Przedpokój	7.29
2	Pokój z aneksem kuchennym	23.41
3	Pokój	8.92
4	Pokój	7.96
5	Łazienka	5.28
SUMA		52.86