



MIESZKANIE NR 47 · 4 POKOJE · 79,80 m²

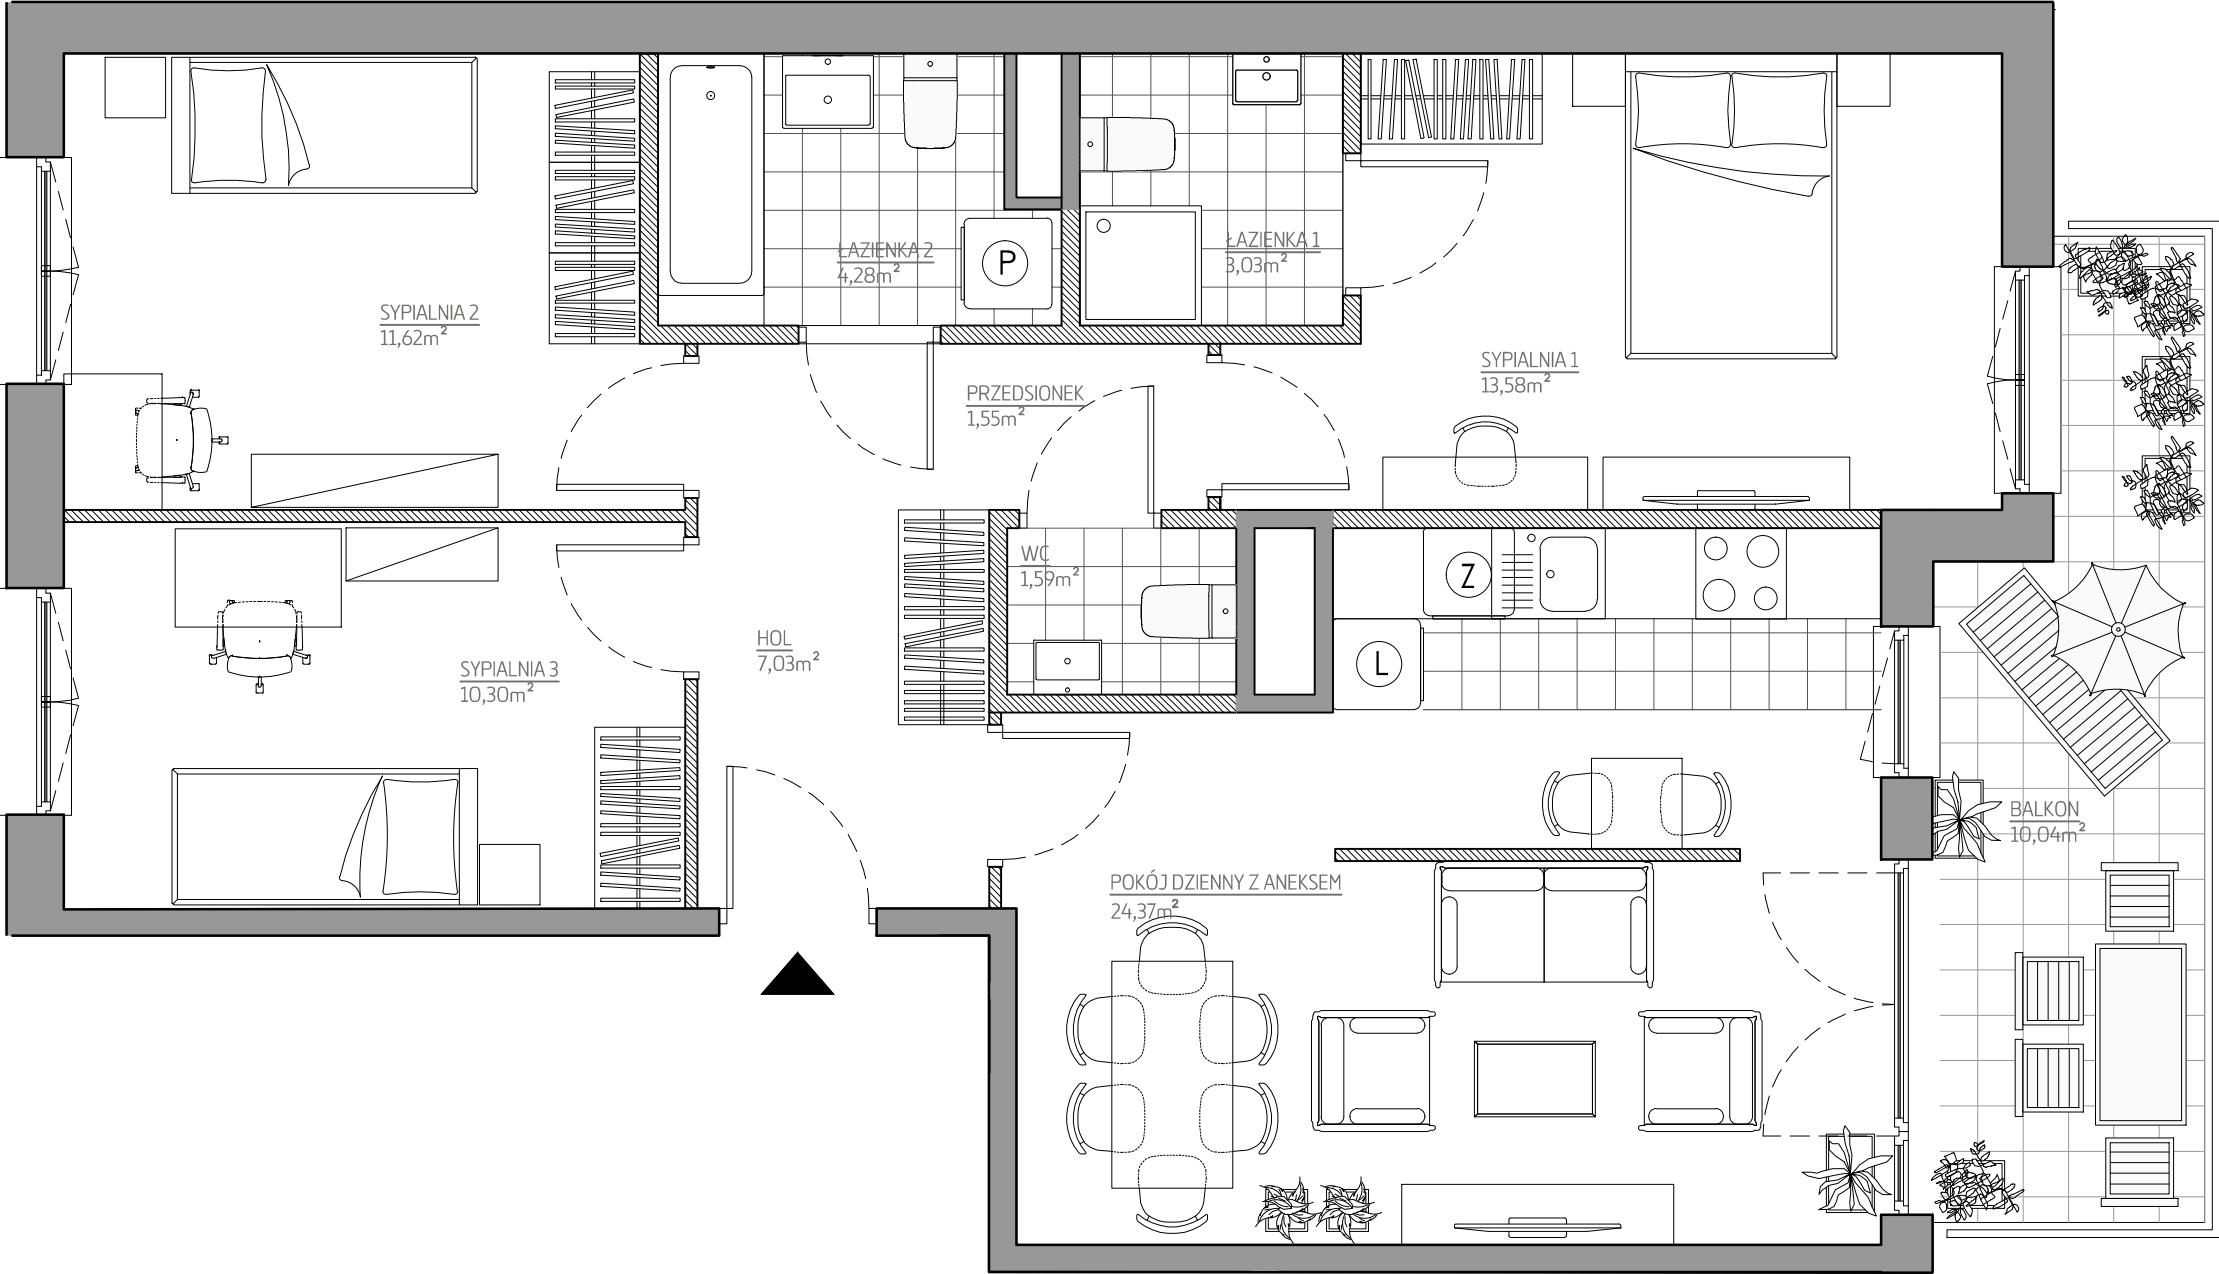

budimex
nieruchomości

BUDIMEX NIERUCHOMOŚCI Sp. z o.o.
www.budimex-nieruchomosci.pl

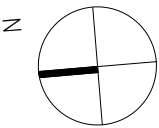

ETAP I	Kraków, ul. Myśliwska 55 Podgórze	
DANE LOKALU:		
LOKAL NR	LICZBA POKOI	POW.UŻYTKOWA
47	4	79,80 m ²
BUDYNEK NR	KLATKA NR	PIĘTRO
1	A	5

ZESTAWIENIE POWIERZCHNI

HOL	7,03 m ²
PRZEDPOKÓJ	1,55 m ²
POKÓJ DZIENNY Z ANEKSEM	24,37 m ²
SYPIALNIA 1	13,58 m ²
SYPIALNIA 2	11,62 m ²
SYPIALNIA 3	10,30 m ²
ŁAZIENKA 1	3,03 m ²
ŁAZIENKA 2	4,28 m ²
WC	1,59 m ²
Powierzchnia pod ścianami lub elementami nadającymi się do demontażu, np. pod ściankami działowymi	2,45 m ²
BALKON	10,04 m ²

POŁOŻENIE MIESZKANIA W BUDYNKU



WARTOŚĆ
BRUTTO (PLN):

PROJEKTANT



Uwaga:
1. Aranżacja lokalu mieszkalnego przedstawiona na rzucie jest przykładowa. Niniejsza karta katalogowa opracowana została na podstawie projektu wykonawczego. W toku dalszego projektowania lub zmian lokatorskich mogą nastąpić zmiany w stosunku do informacji zawartych na karcie katalogowej, w szczególności w układzie pomieszczeń, usytuowaniu elementów nadających się do demontażu, takich jak np. ścianki działowe.
2. Powierzchnia użytkowa lokalu określona jest na podstawie rozporządzenia Ministra Transportu, Budownictwa i Gospodarki Morskiej z dnia 25.04.2012r. w sprawie szczegółowego zakresu i formy projektu budowlanego oraz uwzględnieniu treści Polskiej Normy PN-ISO 9836:1997. Do powierzchni użytkowej lokalu wlicza się powierzchnie zajęte przez elementy nadające się do demontażu takie jak np. ścianki działowe.
3. Powierzchnie są obliczane w świetle pionowych przegród nie nadających się do demontażu w stanie wykończonym, przy uwzględnieniu tynków, na poziomie podłogi (bez uwzględniania listew przypodłogowych, progów itp.)
4. Informacje na karcie nie stanowią oferty handlowej w rozumieniu art. 66 kodeksu cywilnego.