


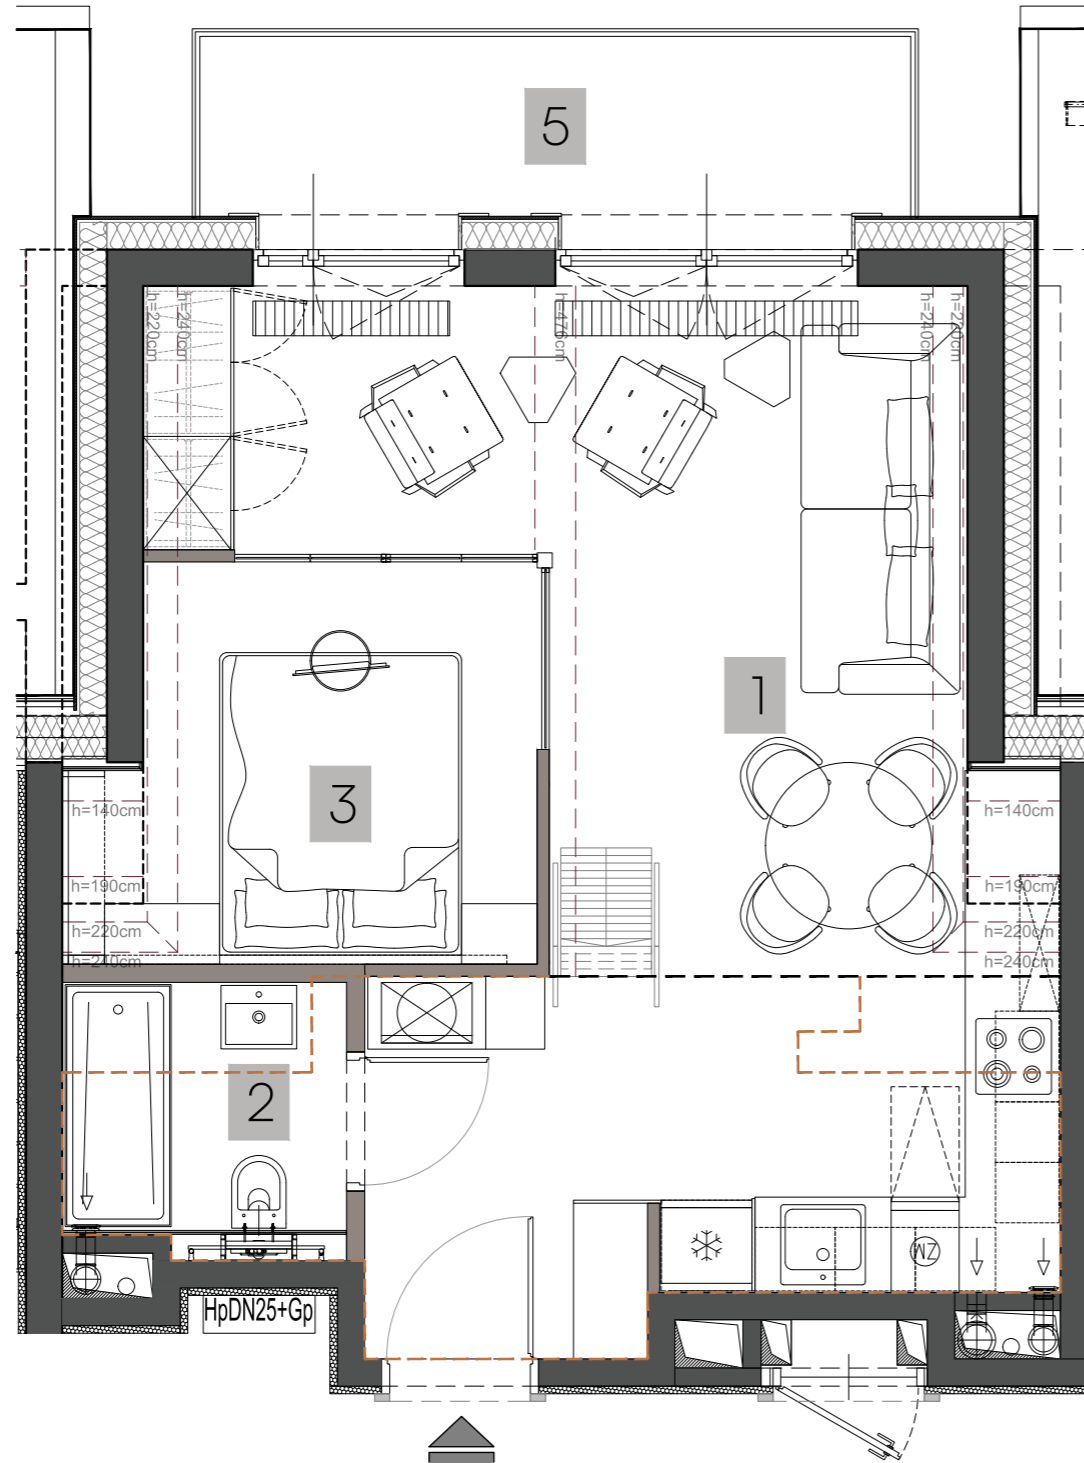

NR M.4.7

LOK. MIESZKALNY | PIĘTRO: 3

1	POKÓJ Z ANEKSEM	27,69 m ²
2	ŁAZIENKA	2,98 m ²
3	SYPIALNIA	7,11 m ²
4	ANTRESOLA	1,54 m ²
POW. UŻYTKOWA		39,32 m²
POW. PODŁOGI		50,34 m ²
5	BALKON	5,60 m ²




schody na antresolę, poza standardem wyposażenia lokalu

obrys antresoli

ściany stałe, bez możliwości modyfikacji

ściany z możliwością modyfikacji

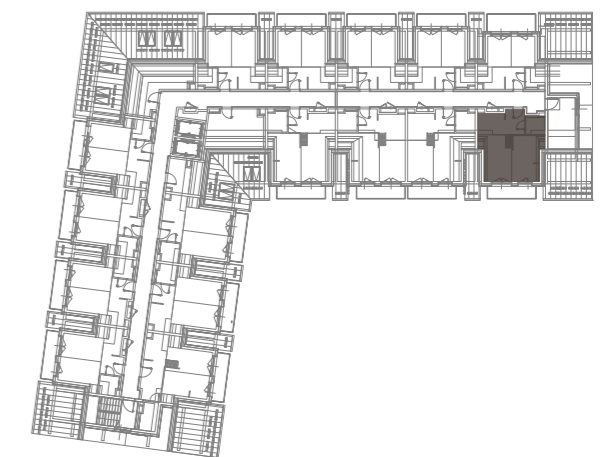

BIURO SPRZEDAŻY:

+48 6666 222 07

sprzedaz@zamoyskiego31.pl