



BUDYNEK 14



NUMER LOKALU 57

PIĘTRO 1

KLATKA 3


|                   |                     |
|-------------------|---------------------|
| ① hol             | 9.46m <sup>2</sup>  |
| ② pokój z aneksem | 21.26m <sup>2</sup> |
| ③ sypialnia 1     | 13.80m <sup>2</sup> |
| ④ sypialnia 2     | 9.67m <sup>2</sup>  |
| ⑤ łazienka        | 5.24m <sup>2</sup>  |

POW. UŻYTKOWA 59.43m<sup>2</sup>  
⑥ loggia 6.39m<sup>2</sup>

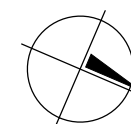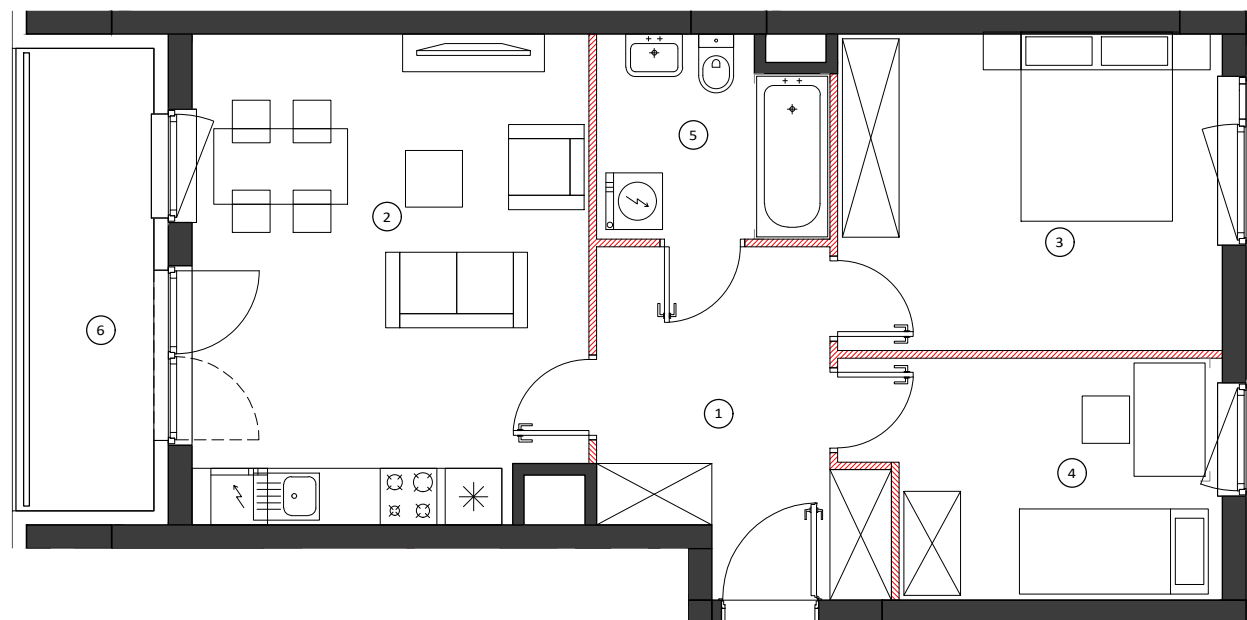


0 50 100cm  
SKALA 1:80

LOKALIZACJA BUDYNKU

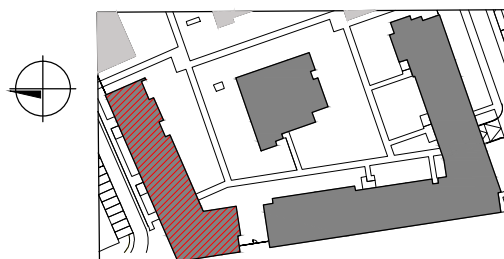

LOKALIZACJA PIĘTRA

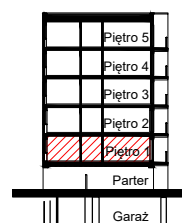

LOKALIZACJA MIESZKANIA



OBMIAR POWIERZCHNI UŻYTKOWEJ LOKALU MIESZKALNEGO WYKONANO ZGODNIE Z NORMĄ PN-ISO 9836. Z WLICZONĄ POWIERZCHNIĄ POD ŚCIANAMI DZIAŁOWYMI

Przedstawiona na załączniku aranżacja jest przykładowa a załącznik ma charakter jedynie poglądowy i może ulec zmianie. Zmianie nie ulegnie funkcjonalność lokalu oraz jego istotne cechy.

aktualizacja: 19 - marca - 2018