

70,68 m²
3Pok.+AK


NOWY CZECHÓW KAMERALNA 3

www.nowyczehow.pl



LOKAL NR 42
ETAP A
PARTER


1	korytarz	8,21 m ²
2	salon + a.kuchenny	35,09 m ²
3	łazienka	3,55 m ²
4	sypialnia	11,08 m ²
5	pokój	11,30 m ²
6	garderoba	1,44 m ²
7	ogródek	29,62 m ²

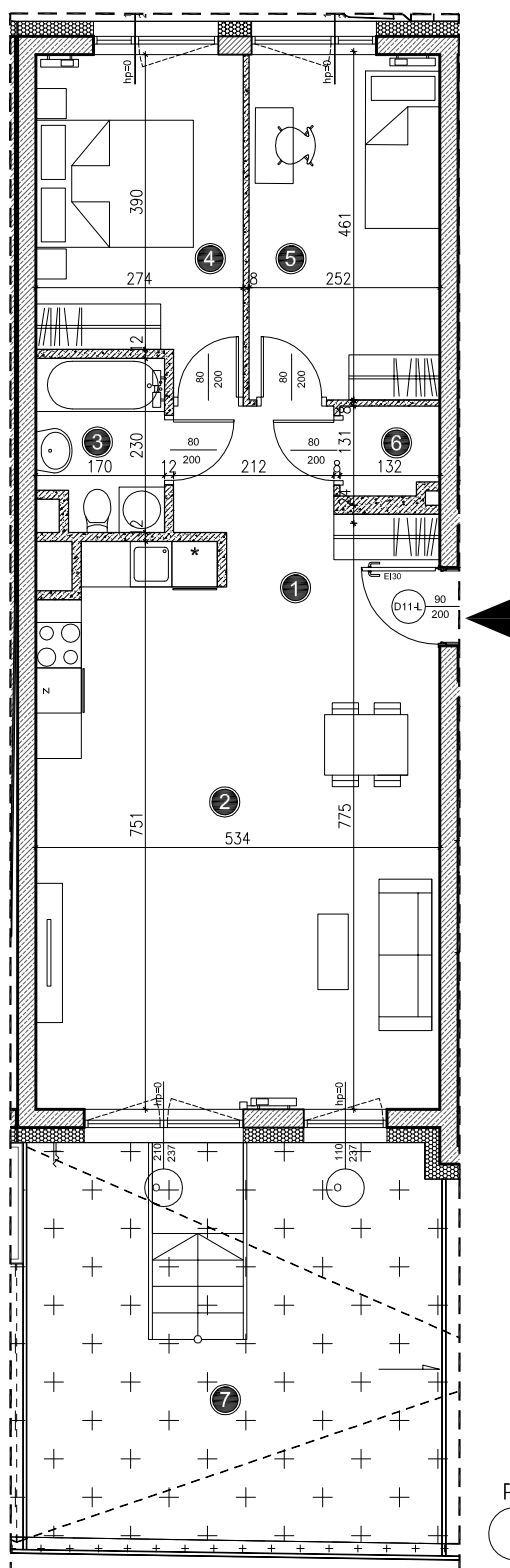

INWESTOR / BIURO SPRZEDAŻY


IMMOBILIA
P O L S K A

Immobilia Polska Group Sp. z o.o.
ul. Spokojna 2/U3, 20-074 Lublin
tel. 500 267 778
biuro@immobilia.com.pl

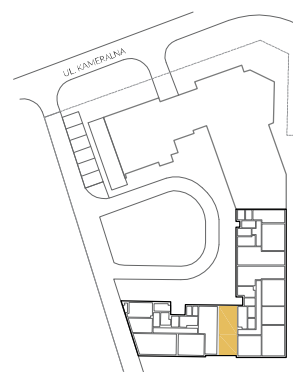

SKALA 1:100

UWAGA:

KARTA MIESZKANIA OPRACOWANA NA PODSTAWIE PROJEKTU BUDOWLANEGO. ROZKŁAD I WIELKOŚĆ OKIEN, UMIEJSCOWIENIE I WIELKOŚĆ KANAŁÓW INSTALACYJNYCH, POWIERZCHNIE POMIESZCZEŃ MOGĄ ULEĆ NIEWIELKIEJ ZMIANIE. WYMIARY PODANE SĄ W STANIE SUROWYM BEZ WYKONCZENIA. POWIERZCHNIE UŻYTKOWE POMIESZCZEŃ PODANO W STANIE WYKONCZONYM ZGODNIE Z NORMĄ PN-ISO 9836.