



BUDYNEK 12



NUMER LOKALU 70

PIĘTRO 1

KLATKA 3

① hol	5.34m ²
② pokój z aneksem	18.90m ²
③ sypialnia	10.92m ²
④ łazienka	4.91m ²

POW. UŻYTKOWA 40.07m²
⑤ balkon 3.74m²

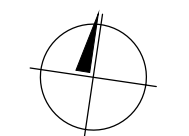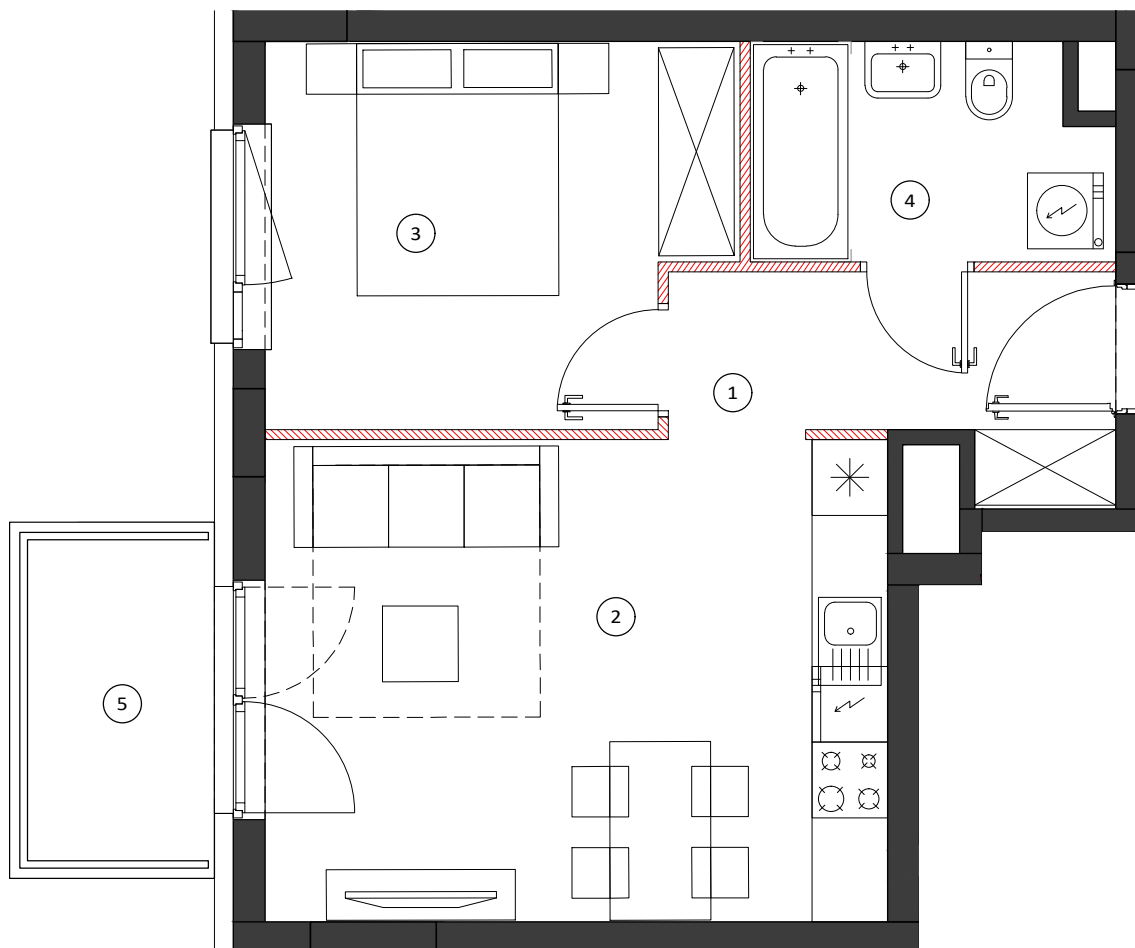


0 50 100cm

SKALA 1:60


LOKALIZACJA BUDYNKU



LOKALIZACJA PIĘTRA

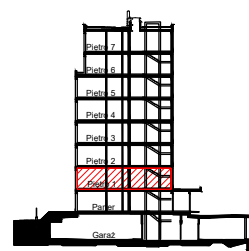

LOKALIZACJA MIESZKANIA

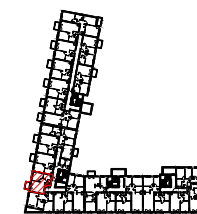

OBMIAR POWIERZCHNI UŻYTKOWEJ LOKALU MIESZKALNEGO WYKONANO ZGODNIE Z NORMĄ PN-ISO 9836. Z WLICZONĄ POWIERZCHNIĄ POD ŚCIANAMI DZIAŁOWYMI

Przedstawiona na załączniku aranżacja jest przykładowa a załącznik ma charakter jedynie poglądowy i może ulec zmianie. Zmianie nie ulegnie funkcjonalność lokalu oraz jego istotne cechy.

aktualizacja: 19 - marca - 2018