





miasto nowej generacji

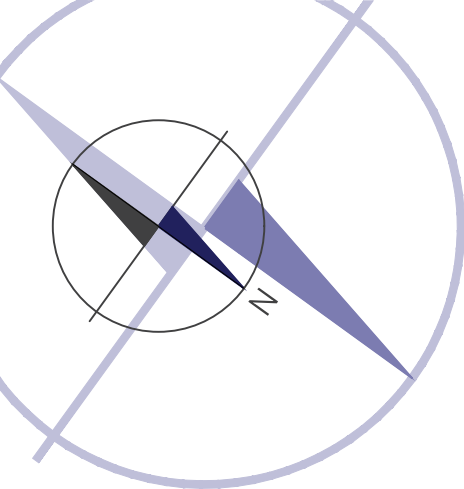

PORT PRASKI
Spółka z ograniczoną odpowiedzialnością S.K.A.
ul. Krowia 6, 03-711 Warszawa
T: +48 22 288 50 85 www.portpraski.pl

**BUDYNEK MIESZKALNY
WIEŁORODZINNY Z USŁUGAMI**
ul. Sierakowskiego
Warszawa, Praga Północ

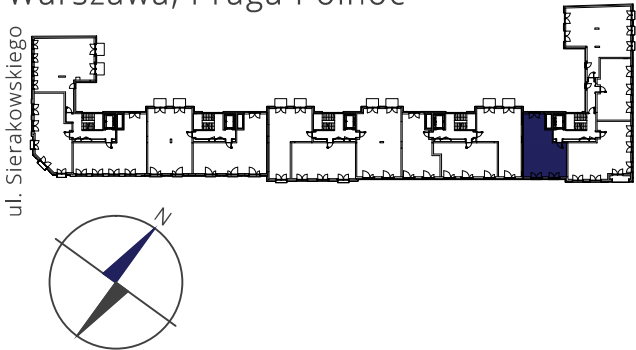


MIESZKANIE NR 74

KLATKA E
PIĘTRO 4
LICZBA POKOI 2

1. HOL	11,19 m ²
2. SALON	20,24 m ²
3. KUCHNIA	13,89 m ²
4. SYPIALNIA	11,60 m ²
5. ŁAZIENKA	4,83 m ²

POWIERZCHNIA MIESZKANIA: 61,75 m²

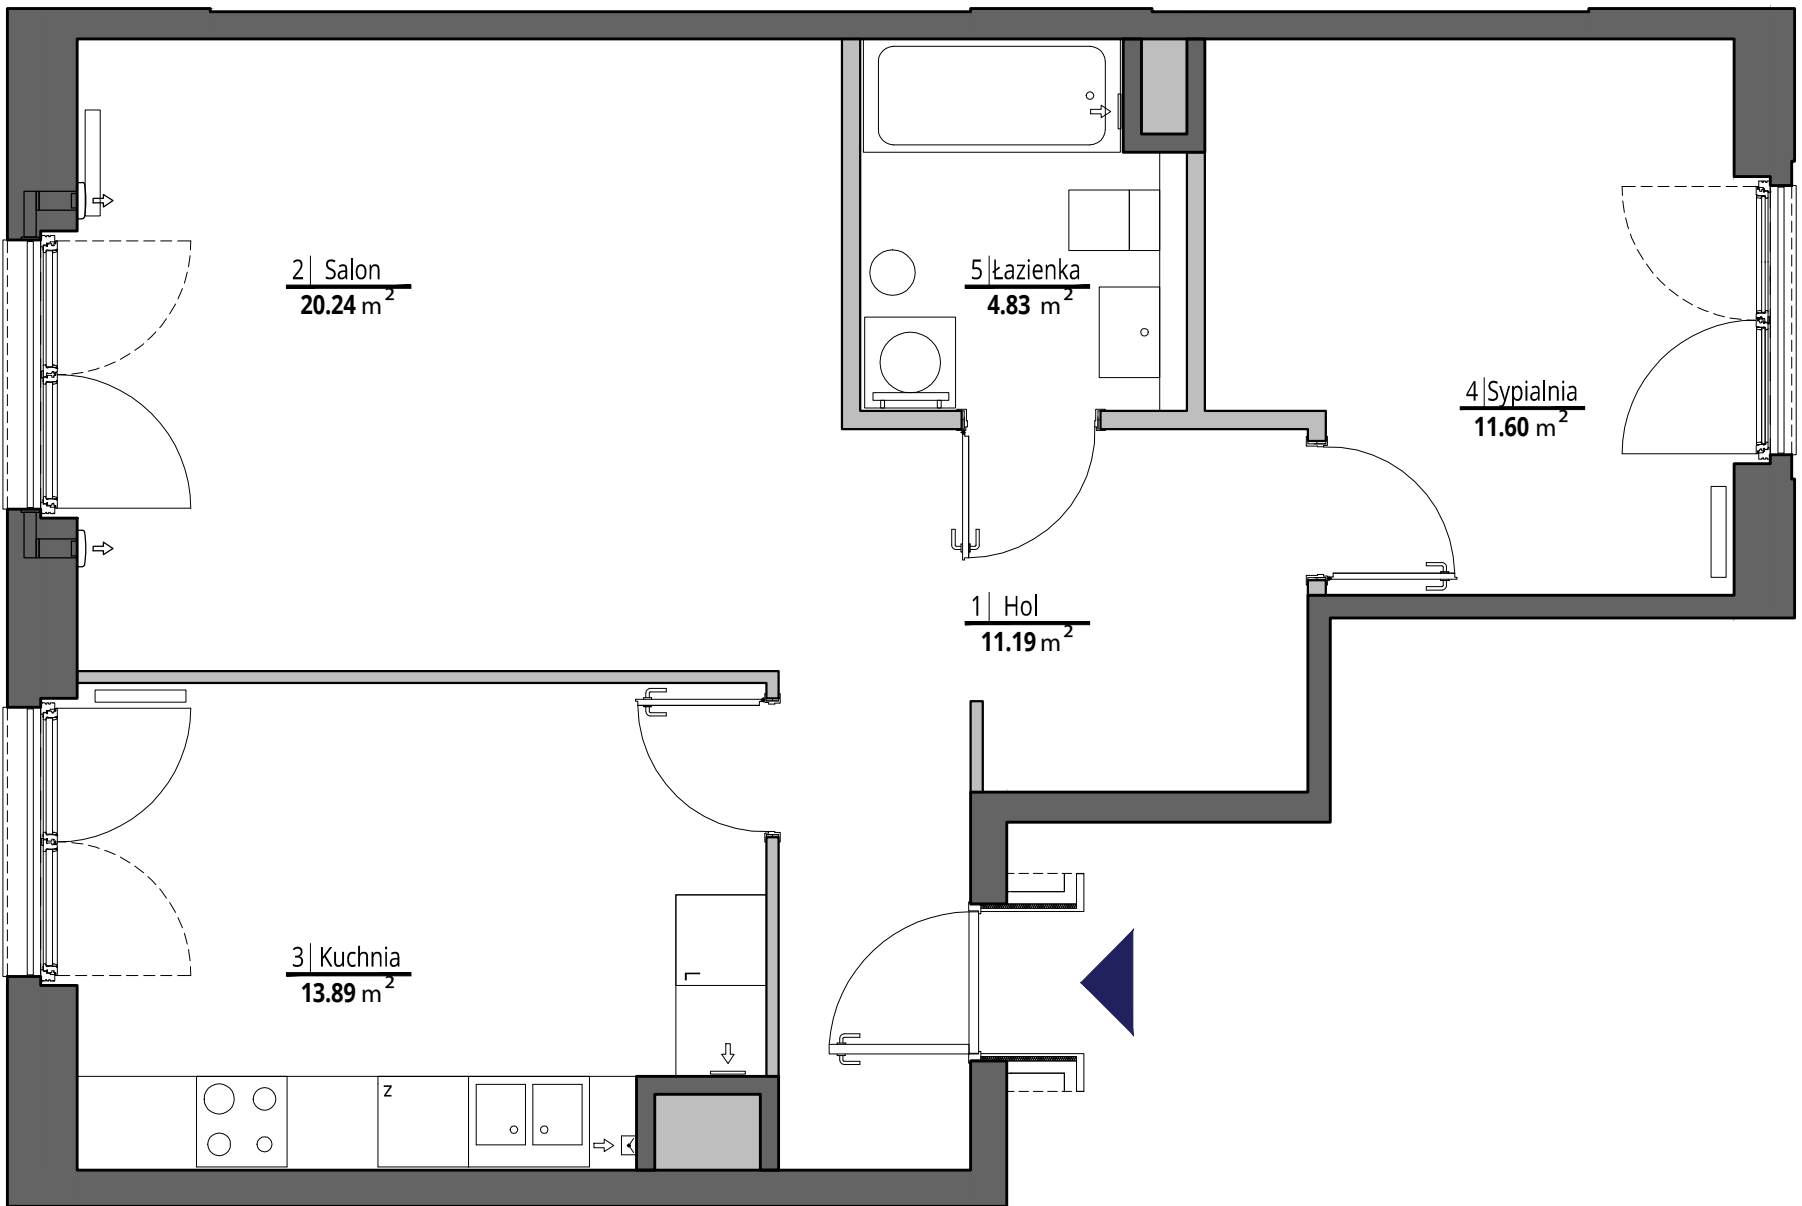

skala 1:50
0 1m 2m 3m 4m 5m

ściany działowe
ściany konstrukcyjne i kominy

UWAGI
Wszystkie powierzchnie podano na podstawie projektu wykonawczego w oparciu o par. 11 ust. 2 lit. b) Rozporządzenia Ministra Transportu Budownictwa i Gospodarki Morskiej z dnia 25 kwietnia 2012 r. w sprawie szczegółowego zakresu i formy projektu budowlanego. Rozmieszczenie wyposażenia nie stanowi zobowiązania umownego i służy do przykładowej prezentacji graficznej.

MACIEJ KURYŁOWICZ - ARCHITEKT

ARCHITEKTURA - PLANOWANIE - PROJECT MANAGEMENT

ul. Chmielna 4 m 8
00-020 Warszawa
www.apakurylowicz.pl