


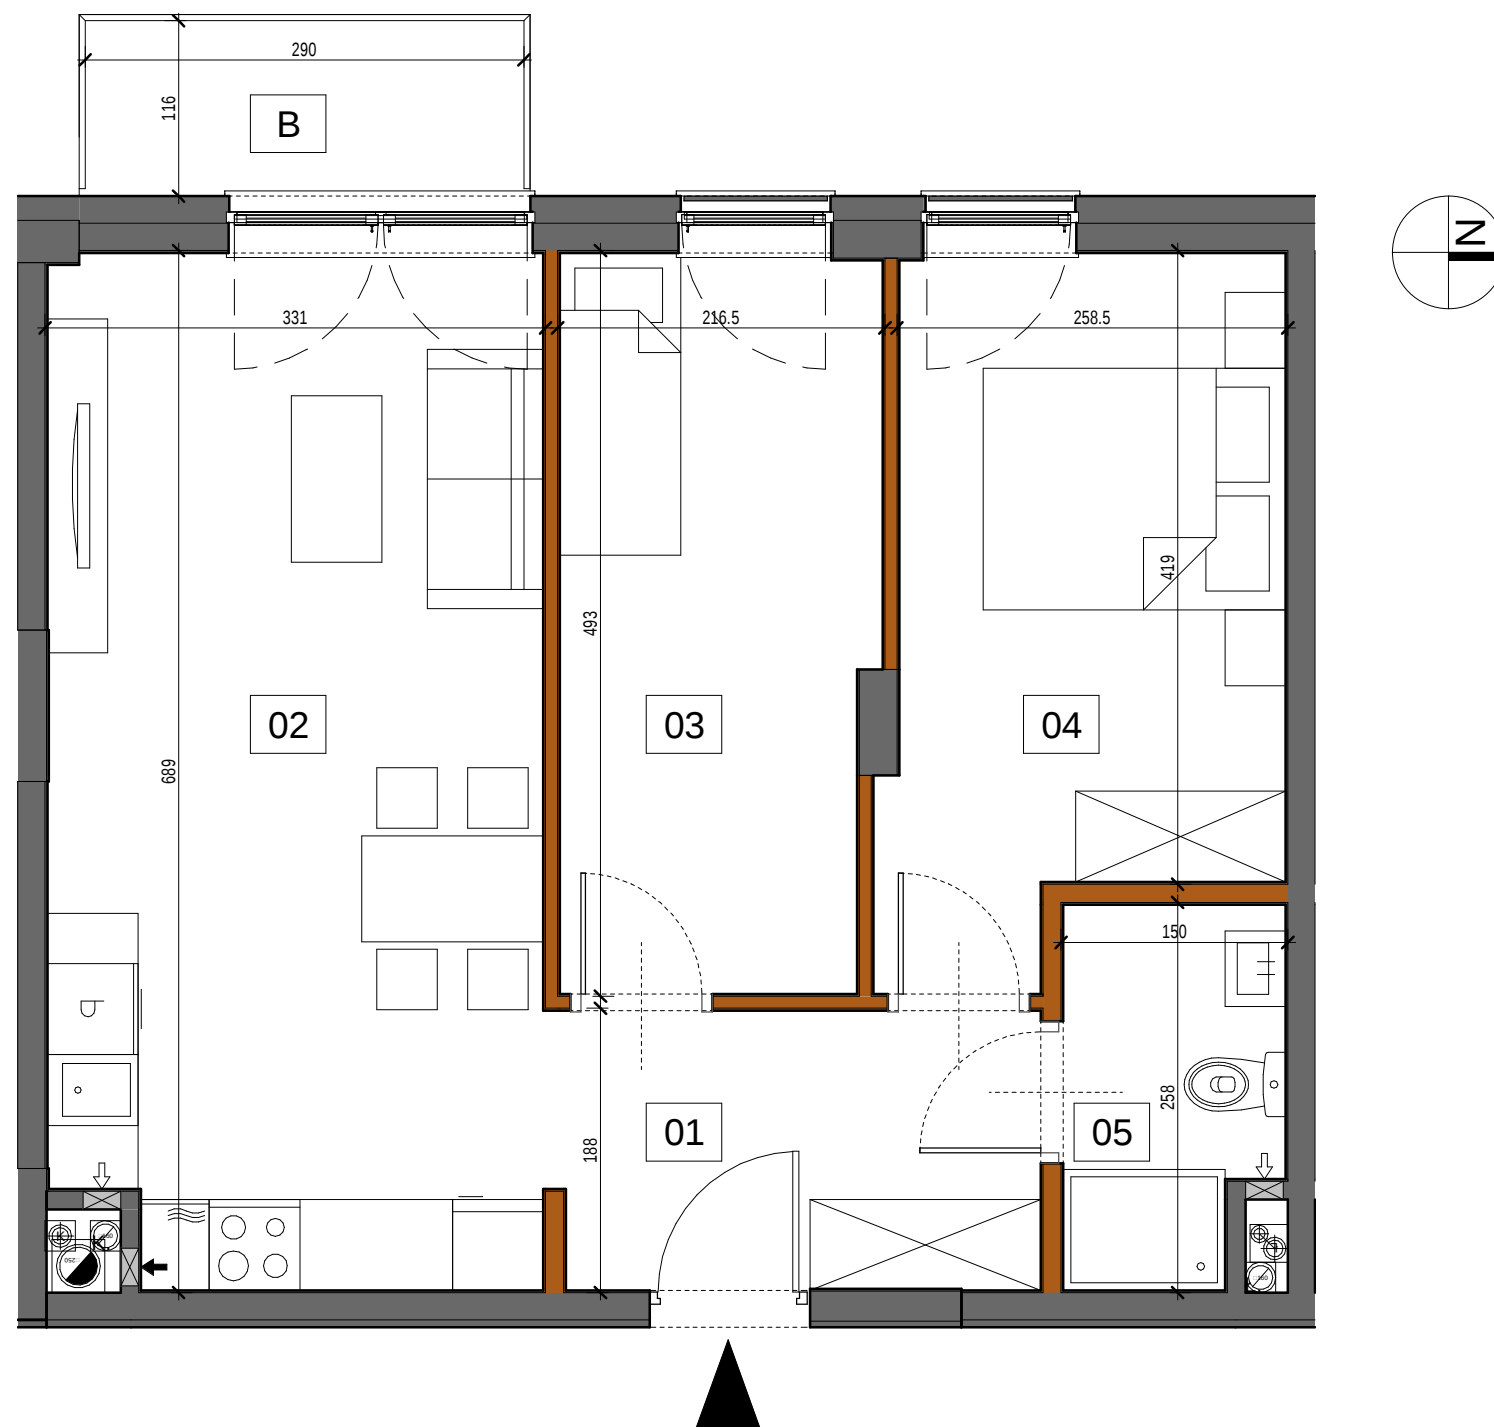


ścianki działowe możliwe do demontażu
ścianki bez możliwości demontażu

• Aranżacja lokalu mieszkalnego przedstawiona na rzucie jest przykładowa
• Wymiary podane są w stanie surowym
• Niniejsza karta katalogowa opracowana została na podstawie projektu budowlanego
• W toku realizacji wymiary i powierzchnie mogą ulec zmianom do 2% w stosunku do informacji zawartych w karcie katalogowej
• Na warstwy wykończeniowe podłóg przewidziano 2cm
• Niniejsza karta mieszkaniowa ma charakter informacyjno-marketingowy i nie stanowi oferty handlowej w rozumieniu prawa - Art. 66 §1 Kodeksu Cywilnego
• Obmiar powierzchni użytkowej lokalu mieszkalnego wykonano zgodnie z normą PN-ISO 9836:1997
• Powierzchnie są obliczane w świetle pionowych przegród nienadających się do demontażu w stanie wykończonym, przy uwzględnieniu tynków, na poziomie podłogi



BIURO SPRZEDAŻY:
Moko Concept Apartments
tel. **+48 881 339 331**
ul. Woronicza 33 A, 02-640 Warszawa
zamieszkaj@mokoconcept.pl
www.mokoconcept.pl

M 50

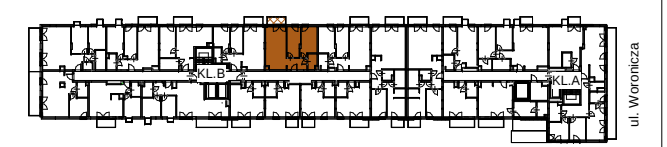

KLATKA	B
PIĘTRO	1
NUMER MIESZKANIA / LOKALU	50
LICZBA POKOI	3
POWIERZCHNIA	55,22 m²

ZESTAWIENIE POWIERZCHNI		
01	Korytarz	6.30
02	Salon z aneksem kuch.	22.44
03	Pokój 1	10.69
04	Sypialnia główna	12.03
05	Łazienka	3.76
		55.22
B	Balkon	3.36



METROPOLIS
Investments