



TERMINUS

BUDYNEK WIELORODZINNY Z GARAŻEM PODZIEMNYM
PRZY UL.DWORCOWEJ 77 W PIASTOWIE

CZESŁAW IWANICKI REM-BUDEX
UL.WROCŁAWSKA 16/58
01-493 WARSZAWA
BIURO@REM-BUDEX.PL



DWORCOWA 77

KŁATKA A LOKAL M26

185.02 m²

IV PIĘTRO + ANTRESOLA

6 POKOI Z ANEKSEM

KŁATKA	A
NR LOKALU	26
KONDYGNACJA	5+6
POWIERZCHNIA	185,02m ²
BALKON/BALKON	7.28/7.35m ²


POMIESZCZENIA:

NUMER	NAZWA	POWIERZCHNIA-m ²
01	PRZEDPOKÓJ+KORYTARZ	24.76
02	POKÓJ DZIENNY Z ANEKSEM	43.98
03	ŁAZIENKA	3.71
04	GARDEROBA	3.79
05	ŁAZIENKA	3.71
06	POKÓJ	12.06
07	POKÓJ	18.55
08	KORYTARZ	7.51
09	POKÓJ	23.70
10	PRALNIA	3.78
11	ŁAZIENKA	3.34
12	POKÓJ	13.43
13	POKÓJ	16.45
14	GARDEROBA	6.34

SUMA


185.02

POWIERZCHNIA LICZONA WG NORMY PN - ISO 9836:1997.

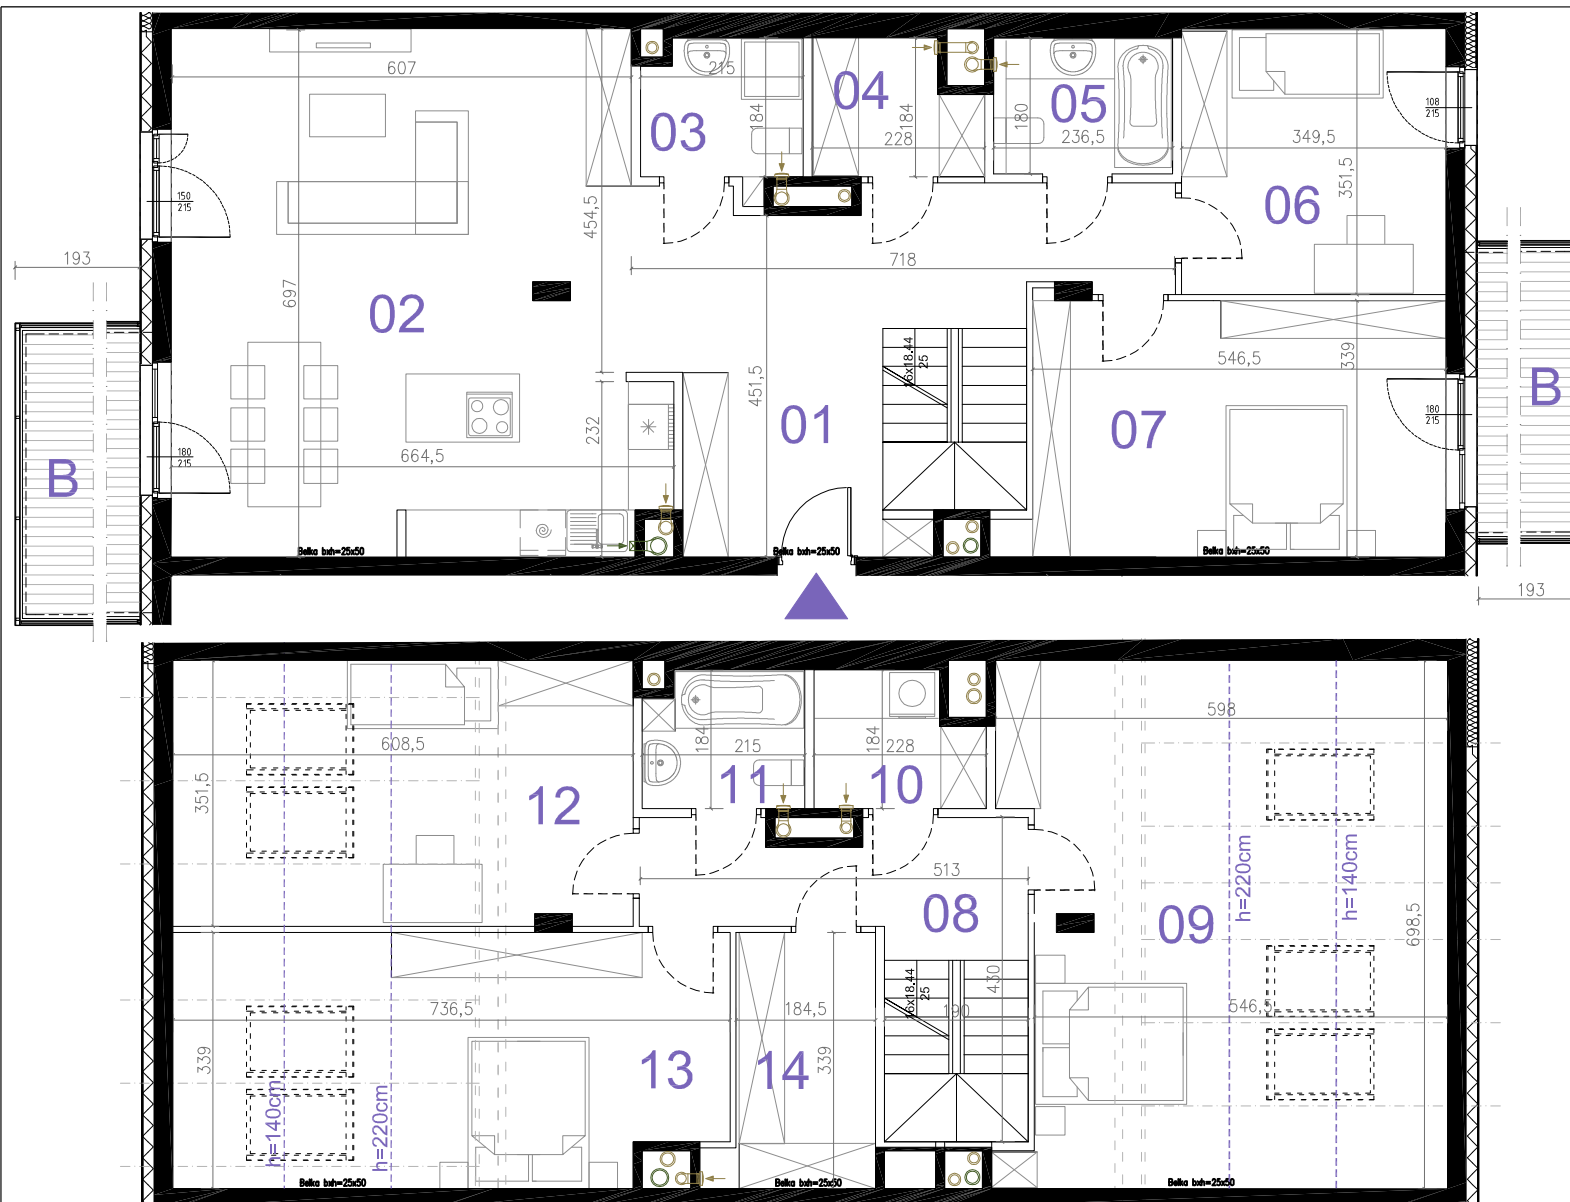

LEGENDA:

- ŚCIANA NIEROZBIERALNA
- ŚCIANA Z MOŻLIWOŚCIĄ ROZBIÓRKI
- OCIEPLENIE ŚCIANY
- TARAS / BALKON
- WYMIAR OKNA W MURZE
- KRATKA WYCIĄGOWA
- WYCIĄG OKAPU

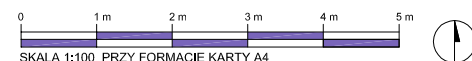

OPA
architekci

WYMIARY POMIESZCZEŃ, LOKALIZACJE PRZYBÓRÓW SANITARNYCH, etc. PODANO ZGODNIE Z PROJEKTEM WYKONAWCZYM, MOGĄ WYSTĄPIĆ NIEMIEKIE RÓŻNICE WYMIARÓW I LOKALIZACJI ELEMENTÓW POWSTAŁYCH W TRAKCIE PRAC BUDOWLANYCH. PODANE WYMIARY SĄ WYMIARAMI W ŚWIEŁLE PIONOWYCH PRZEGRÓD W STANIE SUROWYM, BEZ WYKOŃCZENIA ŚCIAN. ZESTAWIENIE POWIERZCHNI UŻYTKOWYCH POSZCZEGÓLNYCH POMIESZCZEŃ I LOKALU PODANO NA PODSTAWIE PROJEKTU WYKONAWCZEGO. OBLICZENIE POWIERZCHNI UŻYTKOWYCH POSZCZEGÓLNYCH POMIESZCZEŃ I LOKALU WYKONANO ZGODNIE Z ROZPORZĄDZENIEM MINISTRA TRANSPORTU, BUDOWNICTWA I GOSPODARKI MORSKIEJ Z DN. 25.04.2012R W SPRAWIE SZCZEGÓŁOWEGO ZAKRESU I FORMY PROJEKTU BUDOWLANEGO (DZ. U. Z DNIA 27 KWIETNIA 2012R.)