
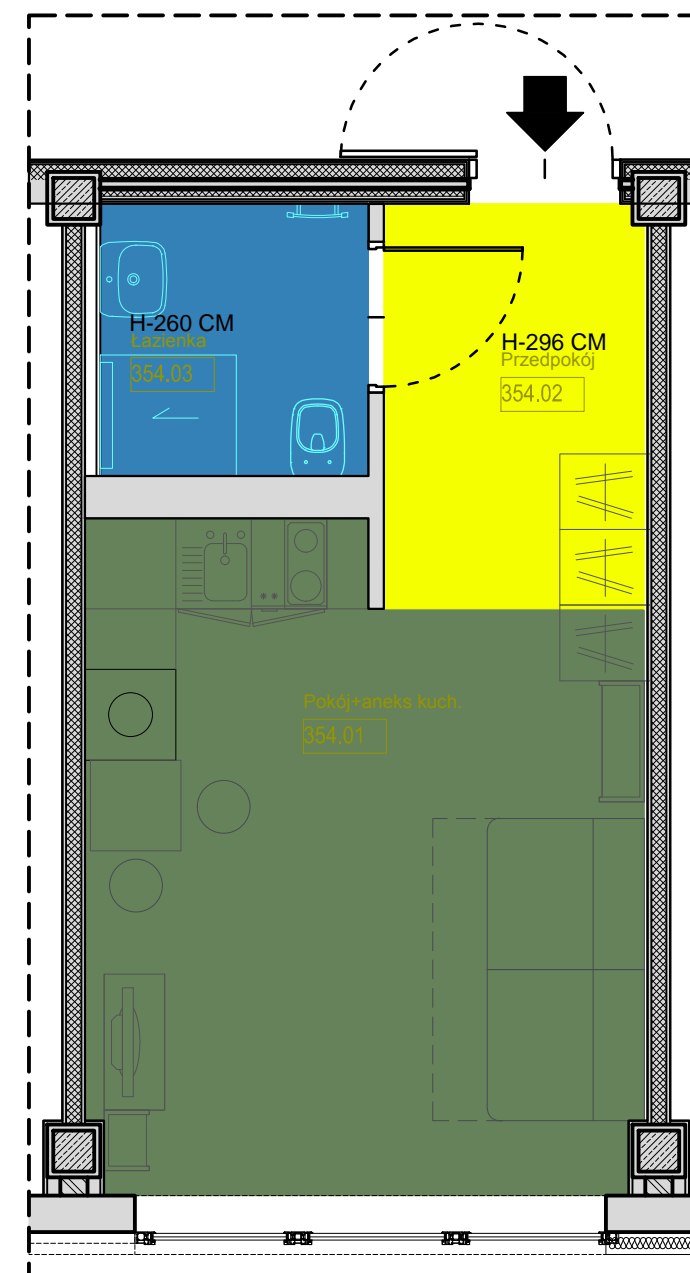


RZUT III PIETRA APARTAMENT NR 354

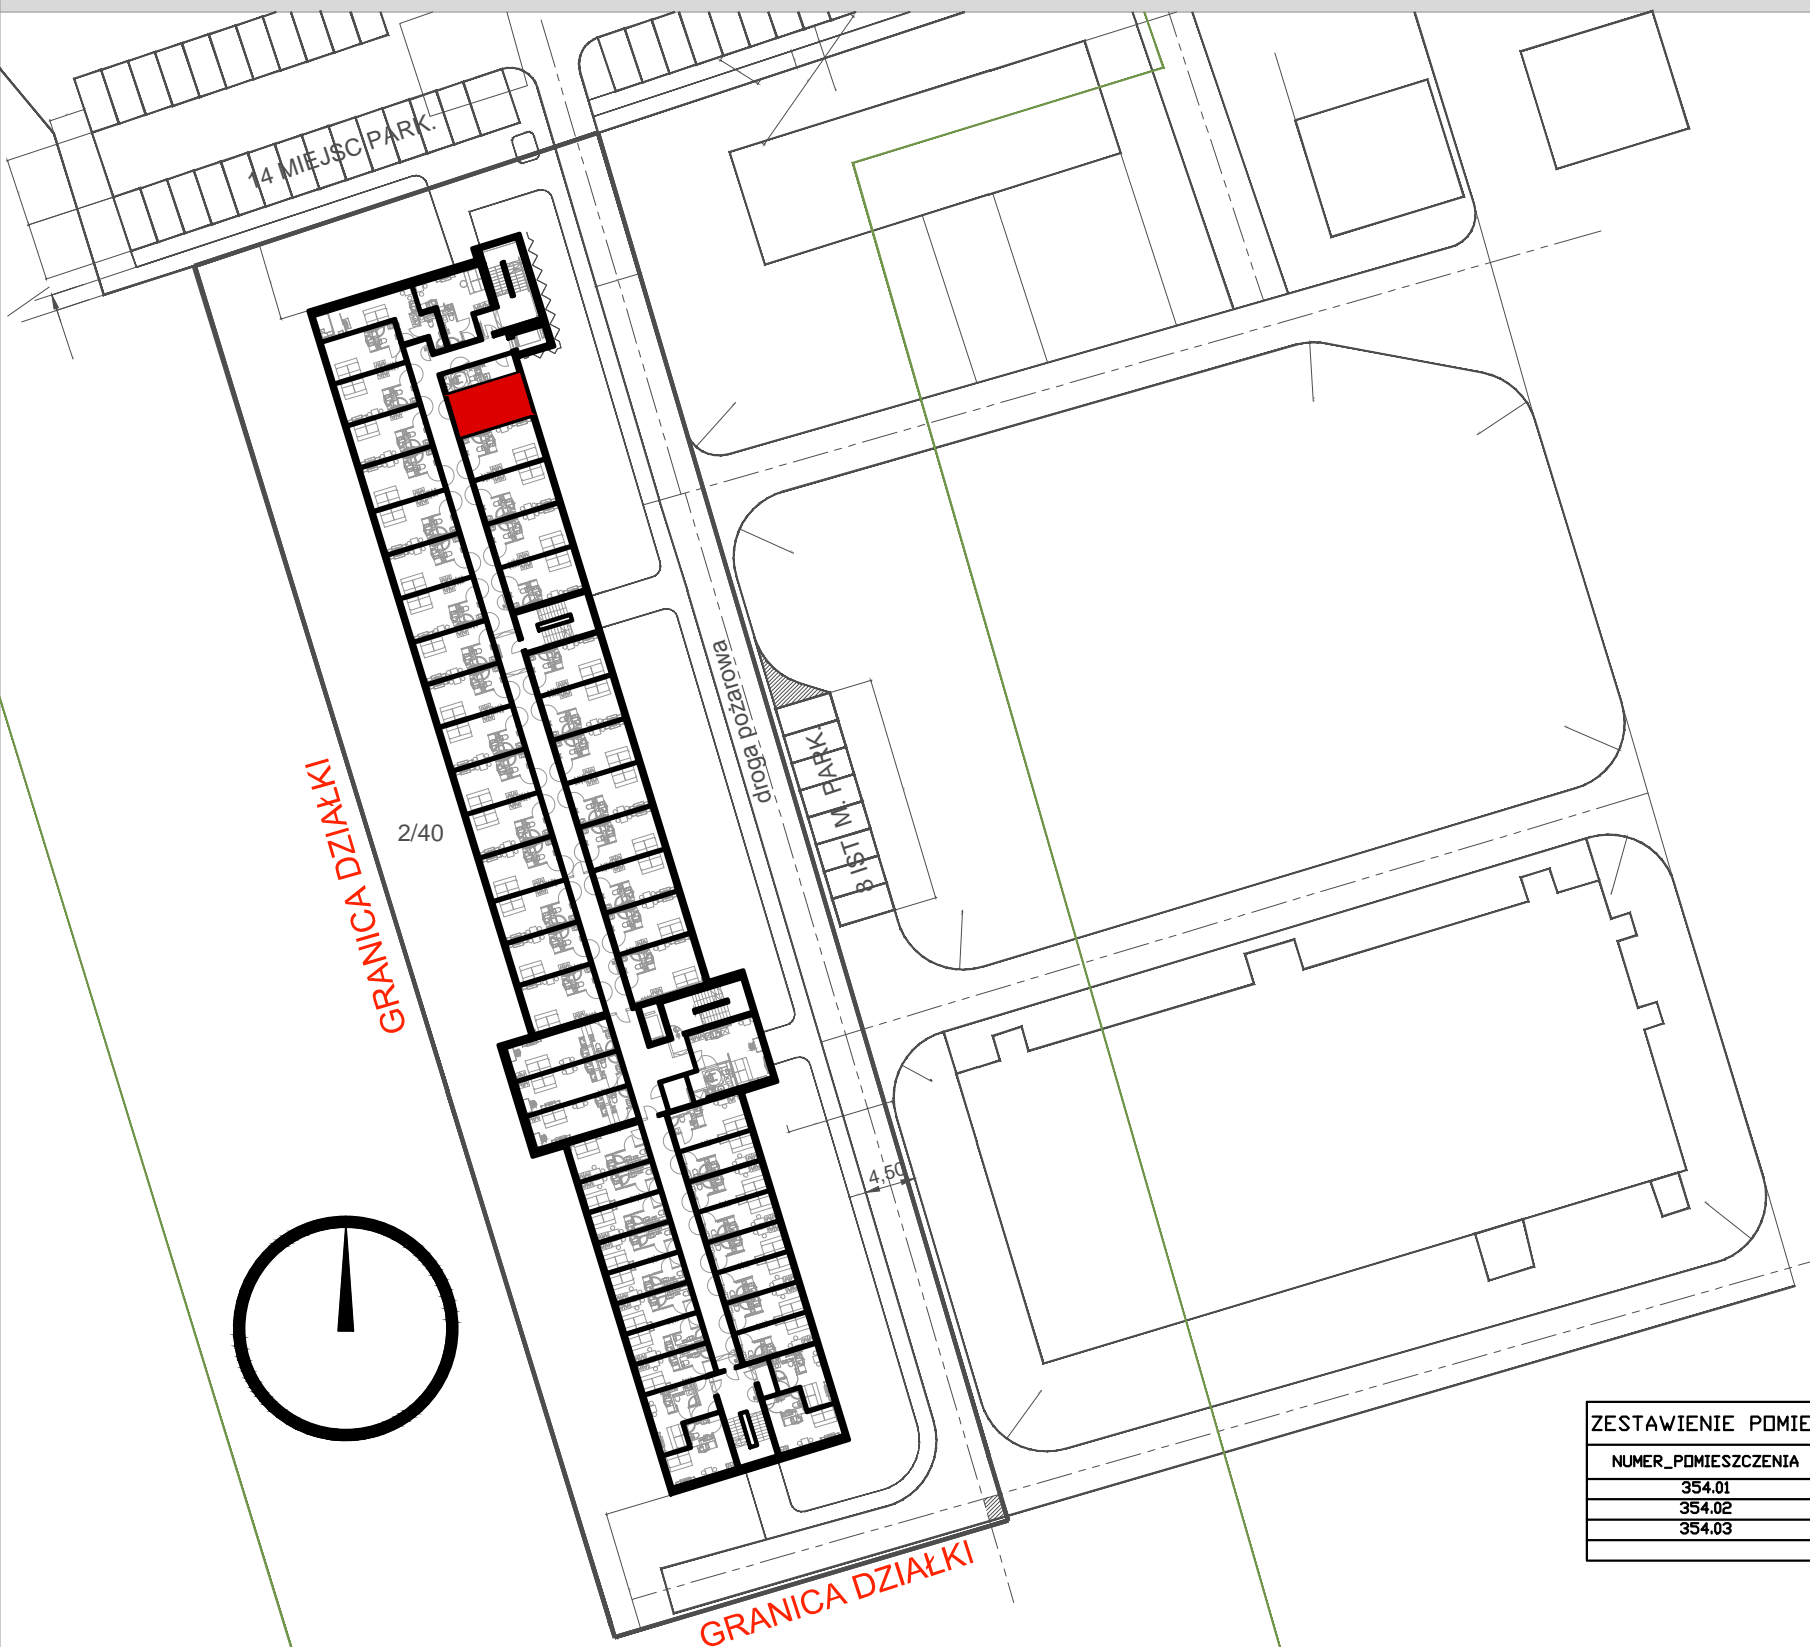

ZESTAWIENIE POMIESZCZEN I POWIERZCHNI APARTAMENT 354

| NUMER_POMIESZCZENIA | NAZWA_POMIESZCZENIA | POWIERZCHNIA |
|---------------------|---------------------|--------------|
| 354.01 | Pokój+aneks kuch. | 15.43 |
| 354.02 | Przedpokój | 4.66 |
| 354.03 | Łazienka | 3.2 |
| | | 23.29 |

LOKALIZACJA:
WROCŁAW, OBREB: WROCŁAWSKIE PARKI BIZNESU- "BIERUTOWSKA PARK"
UL. BIERUTOWSKA 57-59