



C/M8

PN

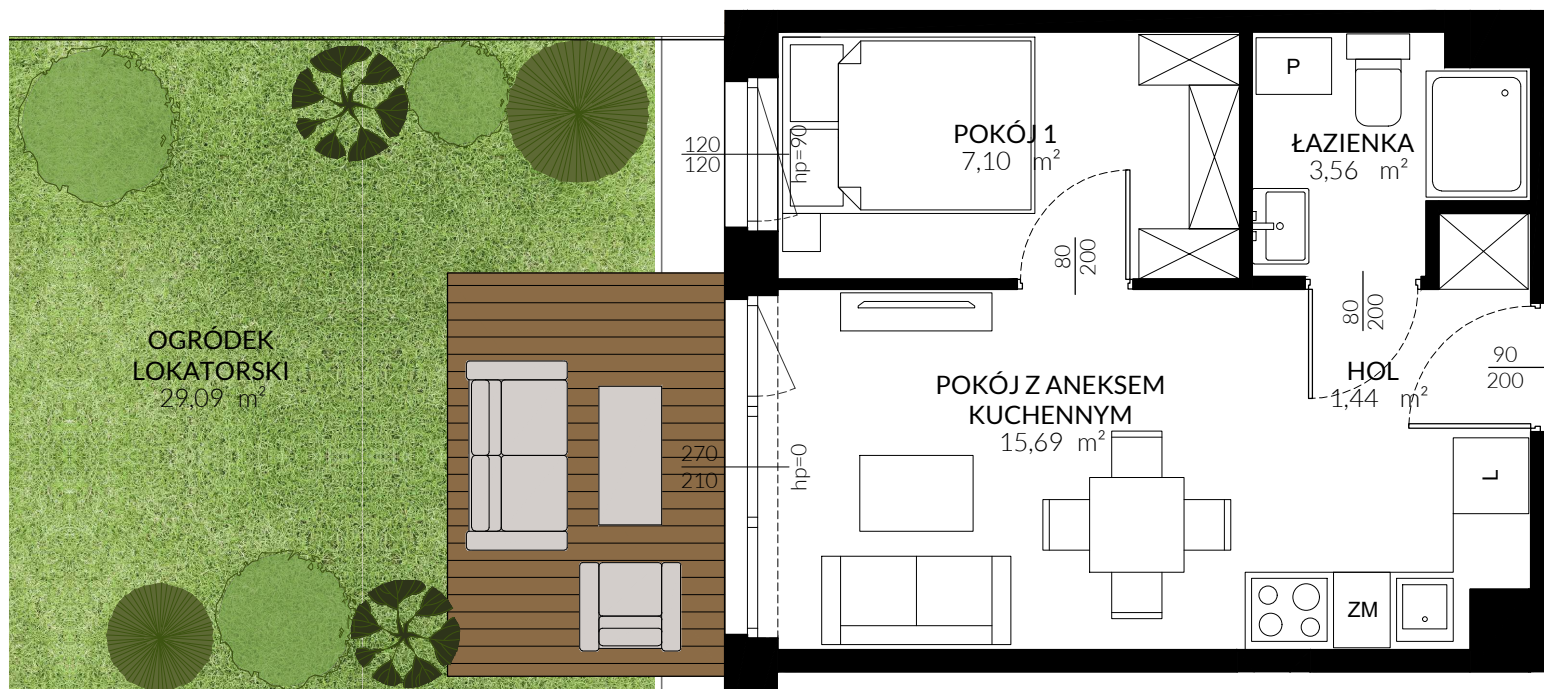

TRITON KAMPINOS

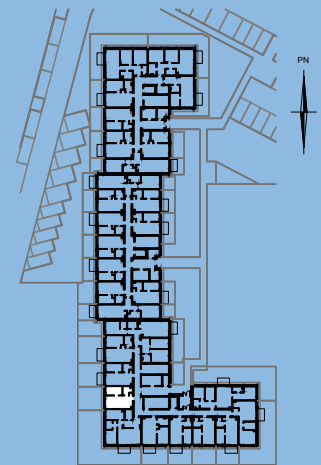

BUDYNEK 0
PIĘTRO 0
LOKAL NR M8

HOL	1,44 m ²
POKÓJ Z ANEKSEM	15,69 m ²
POKÓJ 1	7,10 m ²
ŁAZIENKA	3,56 m ²

POWIERZCHNIA 27,79 m²

+ OGRÓDEK 29,09 m²

* ARANŻACJA WNĘTRZ I OTOCZENIA BUDYNKU MA WYŁĄCZNIE CHARAKTER POGLĄDOWY;
WYPOSAŻENIE WNĘTRZ I OTOCZENIA BUDYNKU NIE STANOWI PRZEDMIOTU UMOWY.