



C/M33

PN

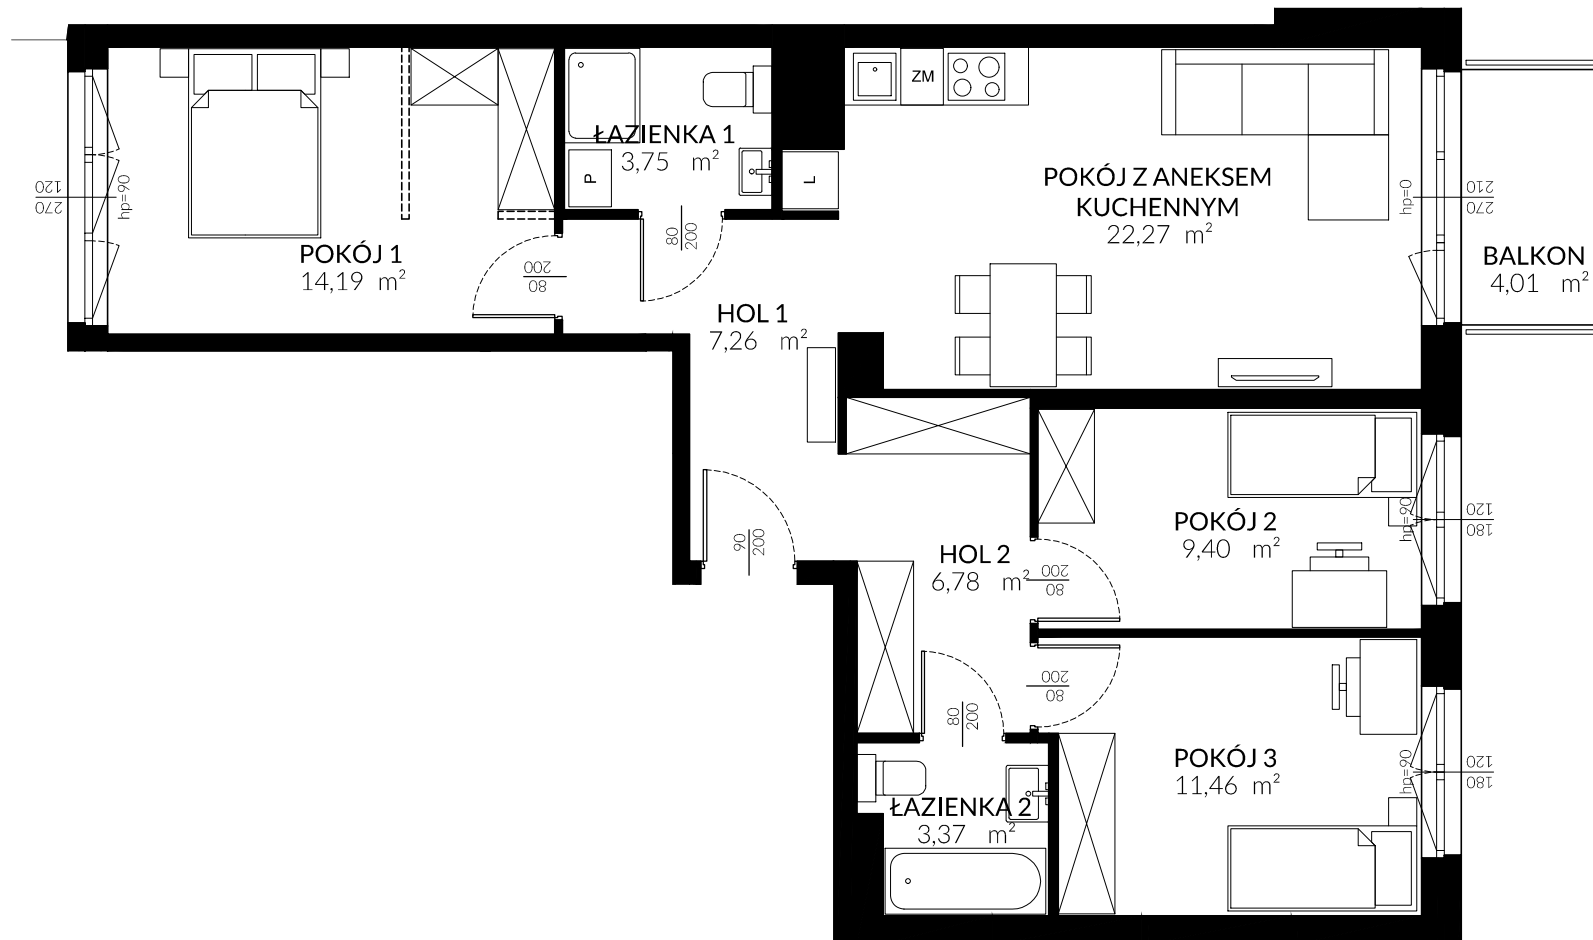

TRITON KAMPINOS

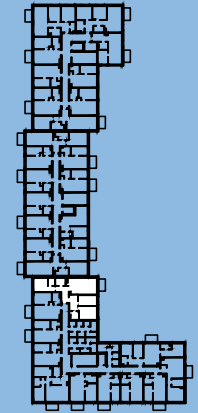

BUDYNEK C
PIĘTRO 2
LOKAL NR M33

HOL 1	7,26 m ²
POKÓJ Z ANEKSEM	22,27 m ²
POKÓJ 1	14,19 m ²
ŁAZIENKA 1	3,75 m ²
HOL 2	6,78 m ²
POKÓJ 2	9,40 m ²
POKÓJ 3	11,46 m ²
ŁAZIENKA 2	3,37 m ²

POWIERZCHNIA 78,48 m²

+ BALKON 4,01 m²

* ARANŻACJA WNETRZ I OTOCZENIA BUDYNKU MA WYŁĄCZNIE CHARAKTER POGŁĄDOWY;
WYPOSAŻENIE WNETRZ I OTOCZENIA BUDYNKU NIE STANOWI PRZEDMIOTU UMOWY.