



BUDYNEK 12



NUMER LOKALU 170

PIĘTRO 6

KLATKA 4

① hol	6.39m ²
② pokój z aneksem	25.52m ²
③ sypialnia 1	9.44m ²
④ sypialnia 2	12.97m ²
⑤ łazienka	5.25m ²

POW. UŻYTKOWA 59.57m²
⑥ balkon 3.74m²

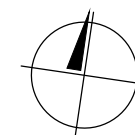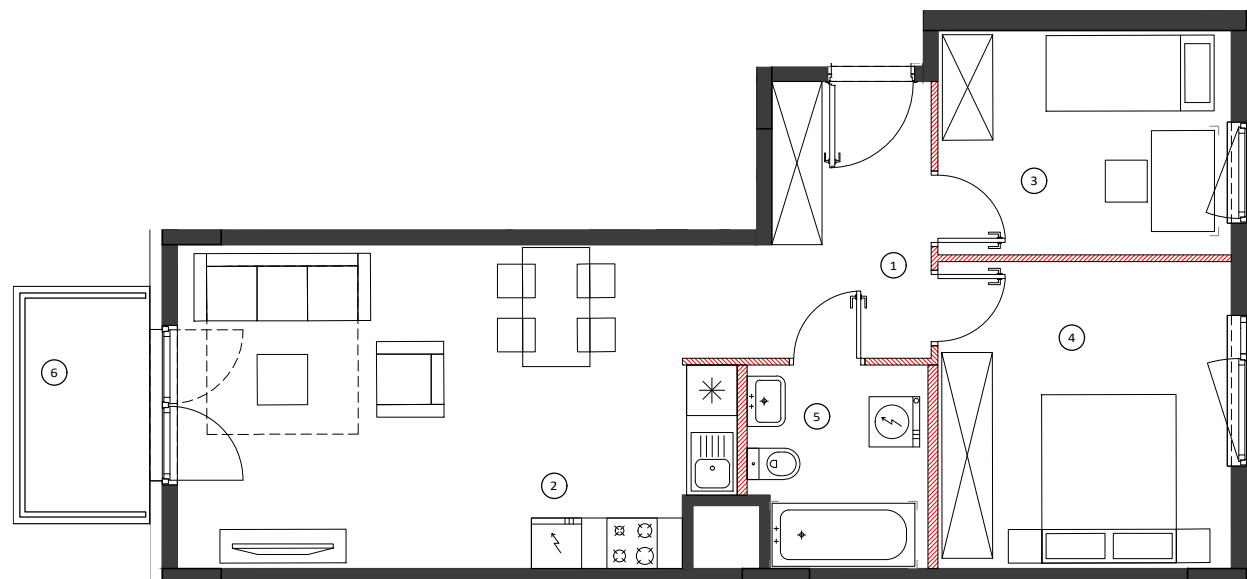


0 50 100cm
SKALA 1:90


LOKALIZACJA BUDYNKU



LOKALIZACJA PIĘTRA

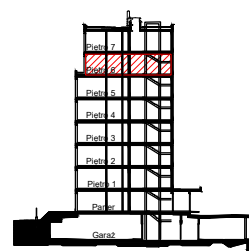

LOKALIZACJA MIESZKANIA

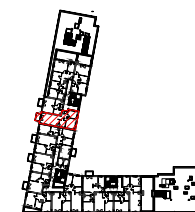

OBMIAR POWIERZCHNI UŻYTKOWEJ LOKALU MIESZKALNEGO WYKONANO ZGODNIE Z NORMĄ PN-ISO 9836. Z WLICZONĄ POWIERZCHNIĄ POD ŚCIANAMI DZIAŁOWYMI

Przedstawiona na załączniku aranżacja jest przykładowa a załącznik ma charakter jedynie poglądowy i może ulec zmianie. Zmianie nie ulegnie funkcjonalność lokalu oraz jego istotne cechy.

aktualizacja: 19 - marca - 2018