


Rzut Piętra 5

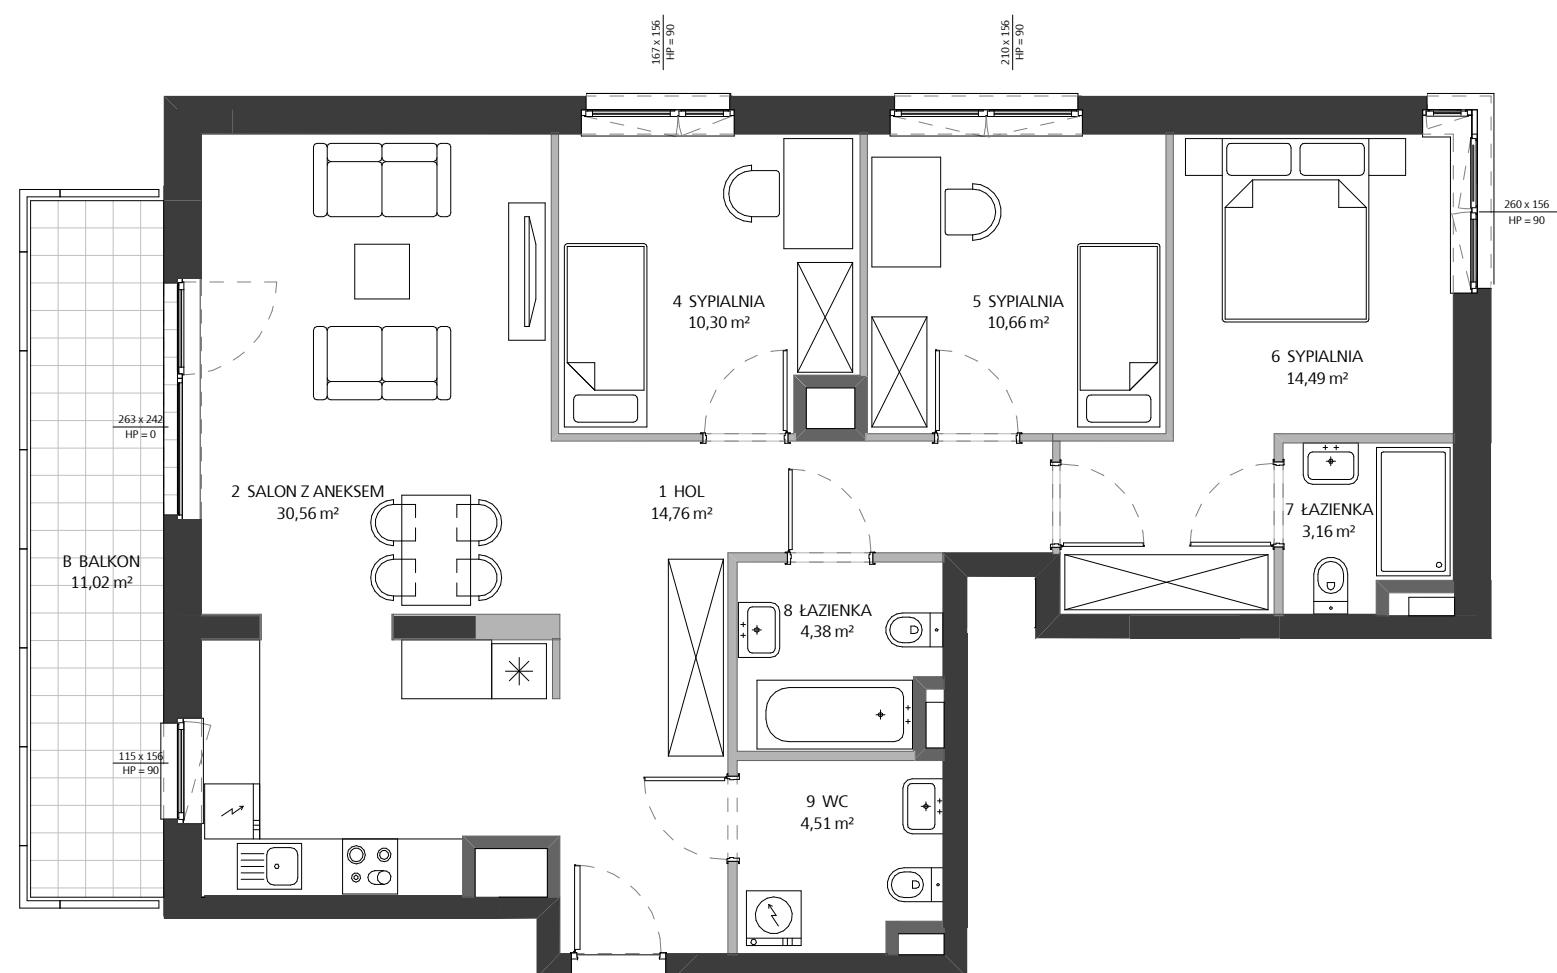

Etap	3
Budynek	D
Klatka	1
Piętro	5
Mieszkanie	D 15 1
Nr roboczy	M4A.M. D 15 1

Zestawienie pomieszczeń		
Numer	Nazwa	Pow.
1	HOL	14.76 m²
2	SALON Z ANEKSEM	30.56 m²
4	SYPIALNIA	10.30 m²
5	SYPIALNIA	10.66 m²
6	SYPIALNIA	14.49 m²
7	ŁAZIENKA	3.16 m²
8	ŁAZIENKA	4.38 m²
9	WC	4.51 m²
	Suma	92.82 m²
B	BALKON	11.02 m²

Budynek D

Biuro sprzedaży mieszkań Skanska
+ 48 22 509 99 96
<http://mieszkaj.skanska.pl>
mieszkaj@skanska.pl

Uwaga:
Urządzenia sanitarne i kuchenne, drzwi wewnętrzne oraz materiały wykończeniowe podłóg nie stanowią wyposażenia lokali mieszkalnych. Rozmieszczenie wyposażenia przedstawiono jako przykładowe.
Powierzchnie wyliczono zgodnie z normą PN-ISO 9836.
Podane wymiary i powierzchnie mogą ulec niewielkim zmianom, rzeczywiste zostaną określone w dokumentacji powykonawczej na podstawie pomiarów dokonanych zgodnie z obowiązującymi przepisami.

Legenda opisu okna:

okno narożne:	S	a
	hp	
okno proste:	x*	a
	hp	

S - suma szerokości okna w świetle muru
x - szerokość okna w świetle muru
a - wysokość okna w świetle muru
hp - wysokość parapetu okna od wykończonej posadzki

*szerokość drzwi balkonowych w świetle przejścia min. 90 cm,

Legenda:

ściany z możliwością modyfikacji	szachty instalacyjne
ściany bez możliwości modyfikacji	
okno	
okno balkonowe	

0 1 2 3m