


OSIEDLE GOSLOVE

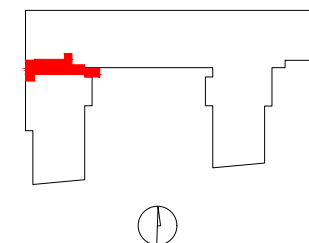

B021

mieszkanie	2 pokoje
	z aneksem
budynek	A
nr klatki	B
piętro	1
kondygnacja	2
balkon	10.60 m²
ogródek	8.91 m²


oznaczenie pomieszczeń	
01	hol 5.57 m²
02	garderoba 2.77 m²
03	pokój 11.95 m²
04	łazienka 4.25 m²
05	pokój+aneks kuch. 25.23 m²

suma pow.uż. **49.77 m²**

powierzchnia pod
ściankami nadającymi się
do demontażu 1.36 m²

pow. lokalu **51.13 m²**

Powierzchnie liczone wg PN-ISO 9836:2015. Karta katalogowa jest załącznikiem do umowy.
UWAGA: Wymiary oraz instalacje wyrysowano na podstawie projektu budowlanego.
Mogą nastąpić nieznaczne zmiany zgodnie z postanowieniami umowy deweloperskiej.

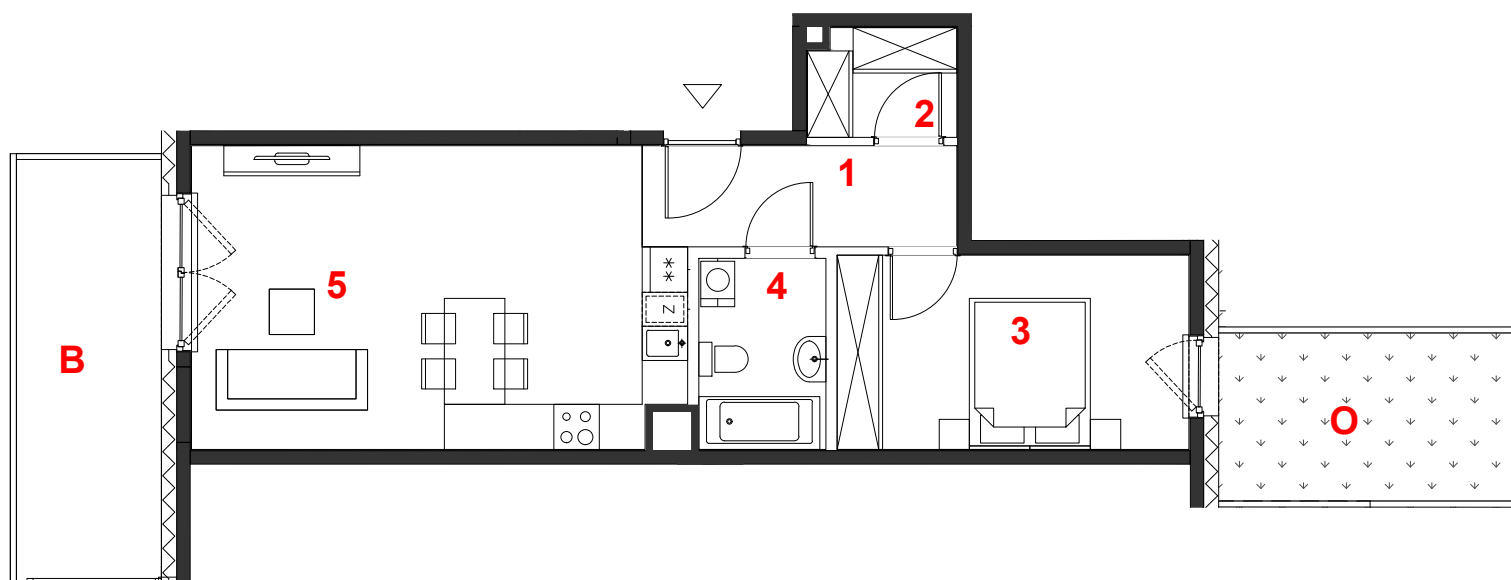

skala 1:100

miejscowe obniżenie sufitu
 ściany działowe
 konstrukcja i szachty instalacyjne

PROFBUD

biuro@profbud.info
tel. 605 606 606

ARCHITEKCI DAWIDCZYK & PARTNERZY
Okrzei 18/40 03-710 Warszawa
www.isdp.pl poczta@isdp.pl
tel.48227861389