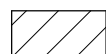
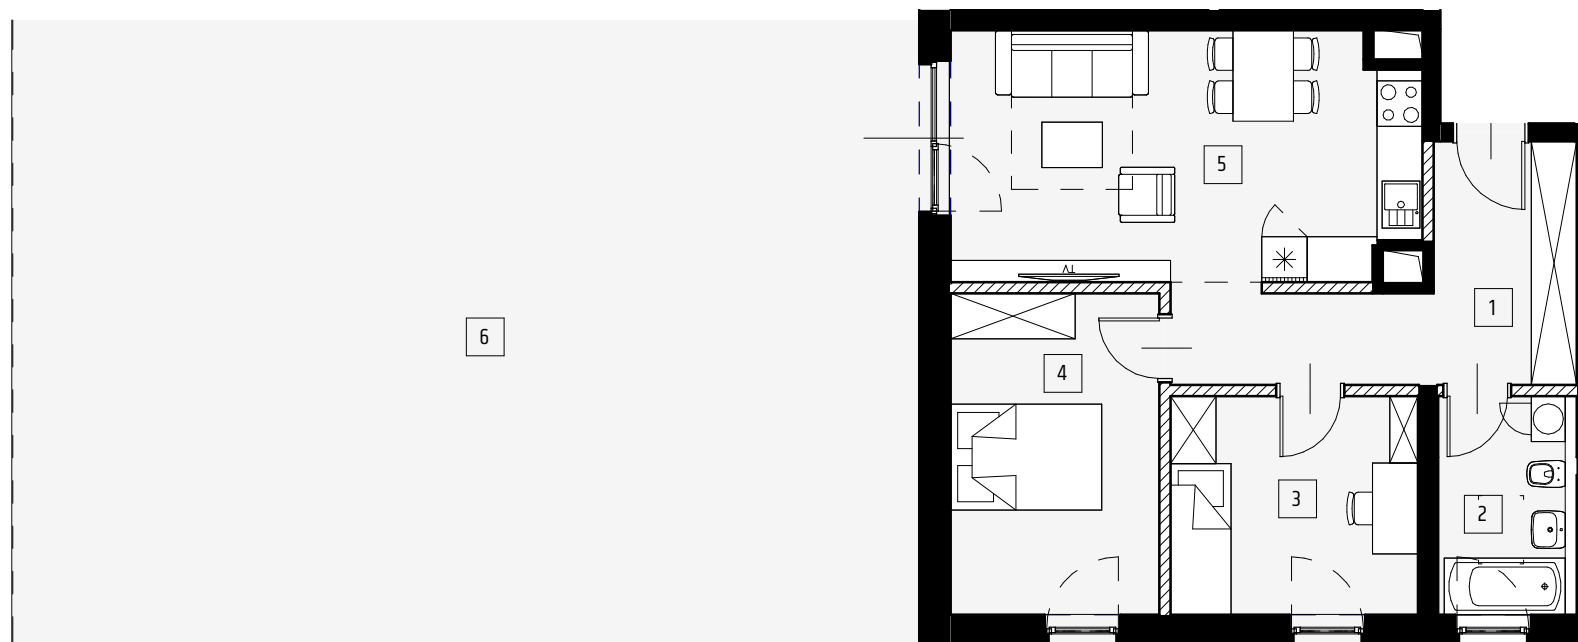
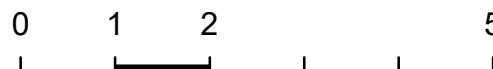


|                                     |                       |
|-------------------------------------|-----------------------|
| 1 Przedpokój                        | 10,48 m <sup>2</sup>  |
| 2 Łazienka                          | 5,29 m <sup>2</sup>   |
| 3 Sypialnia                         | 9,45 m <sup>2</sup>   |
| 4 Sypialnia                         | 11,73 m <sup>2</sup>  |
| 5 Pokój dzienny z aneksem kuchennym | 20,01 m <sup>2</sup>  |
| Powierzchnia użytkowa mieszkania    | 56,96 m <sup>2</sup>  |
| 6 Ogród                             | 151,02 m <sup>2</sup> |

## Lokal nr 6

Budynek:  
**A**Poziom:  
**Parter**Liczba pokoi:  
**3**ŚCIANY  
DEMONTOWALNEŚCIANY  
NIEDEMONTOWALNE

1. Pomiar lokalu dokonany zgodnie z polską normą PN-ISO 9836\_2015. Powierzchnia pod ścianami działowymi nie jest wliczana do powierzchni użytkowej mieszkania.

2. Obmiary dokonane w świetle przegród ograniczających w stanie całkowicie wykończonym, przy uwzględnieniu tynków i okładzin o grubości 1,5 cm, na poziomie podłogi bez uwzględnienia listew przypodłogowych, progów itp.

3. W toku budowy mogą wystąpić różnice w stosunku do stanu wynikającego z projektu, wynikające ze specyfikacji prac budowlanych.

4. Wyposażenie i wykończenie lokalu stanowi przykładową aranżację, która nie jest wiążąca lecz ma znaczenie dla lokalizacji przebiegu instalacji i ich zakończeń.