



MIESZKANIE NR 14 • 2 POKOJE • 47,80m²

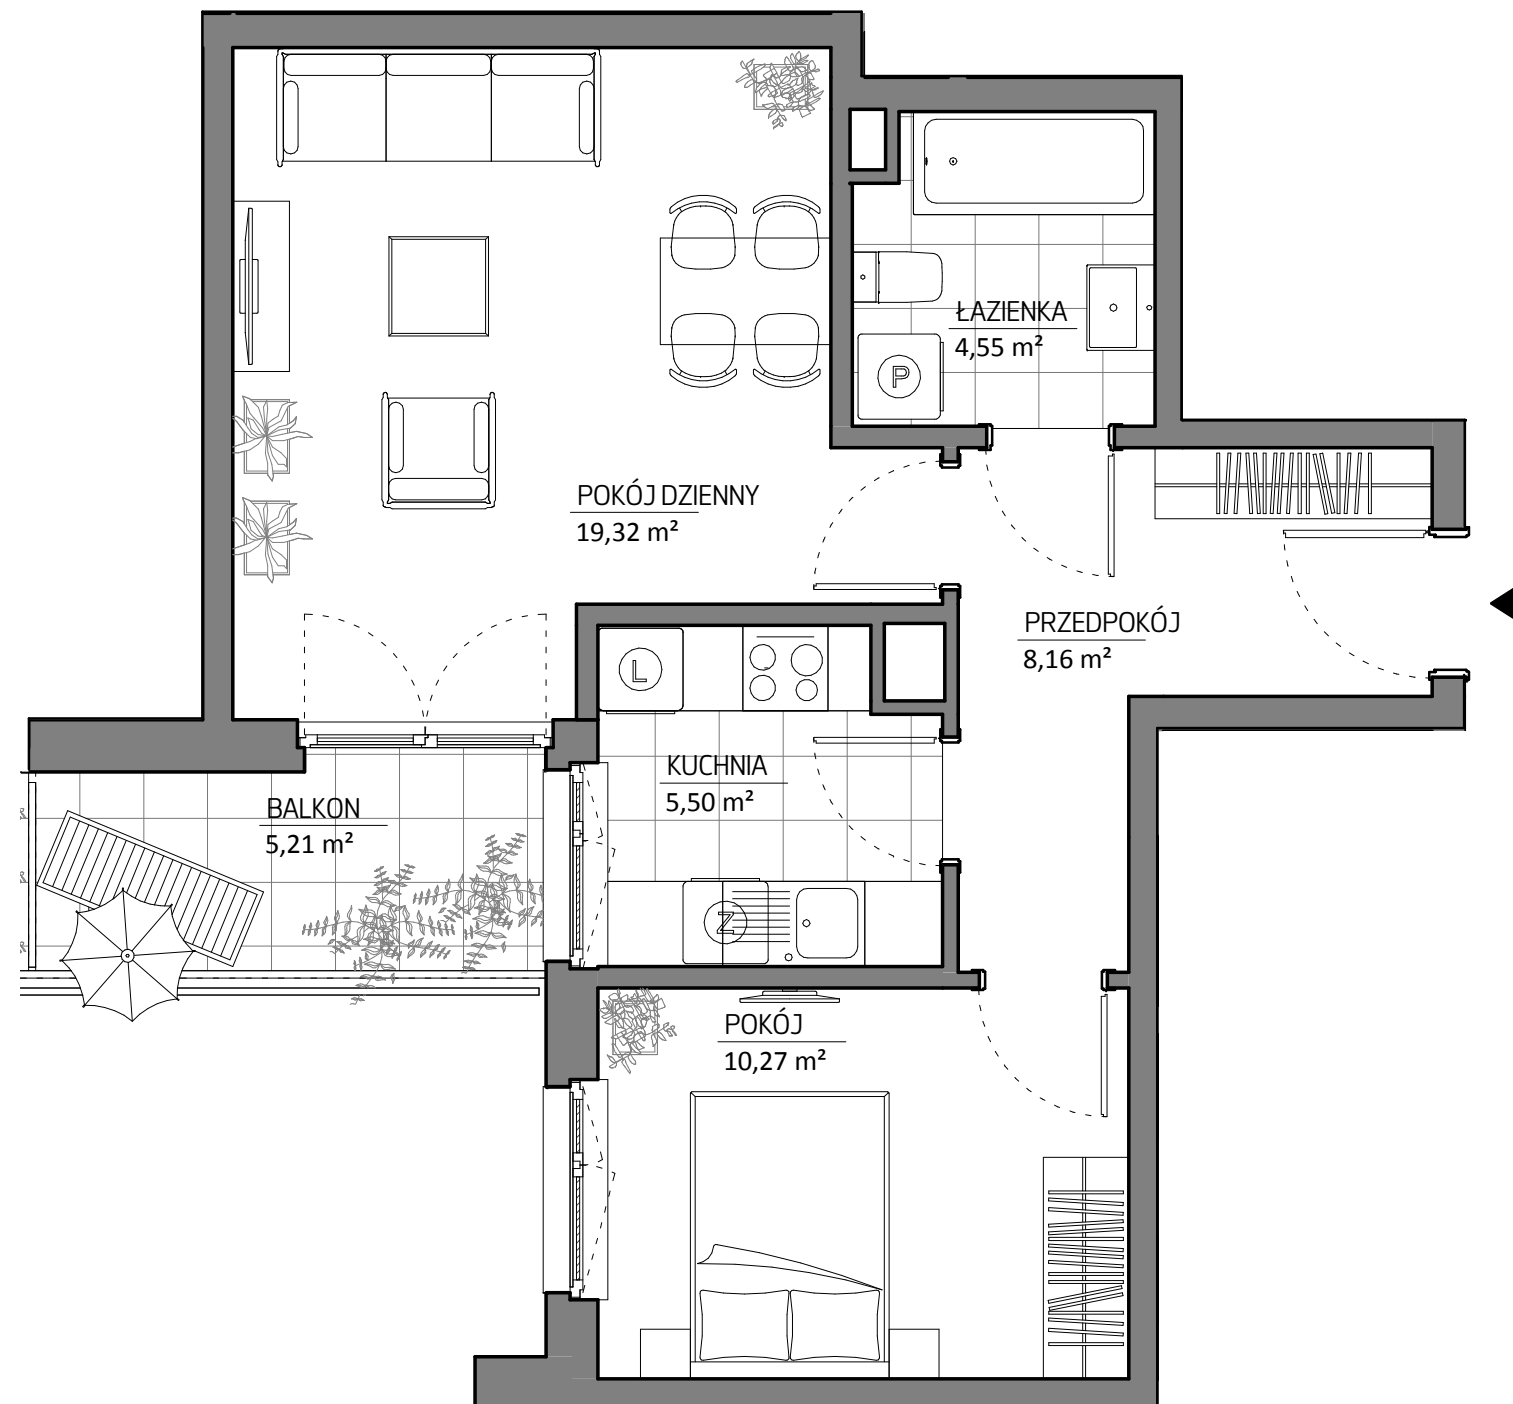

budimex
nieruchomości

BUDIMEX NIERUCHOMOŚCI Sp. z o.o.
Biuro w Krakowie
ul. Fredry 6a, 30-605 Kraków
tel. (12) 352 52 55
www.budimex-nieruchomości.pl

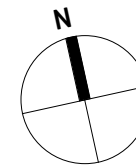

FREDRY6

ETAP I

Kraków,
ul. Fredry 6
Łagiewniki - Borek Fatęcki

DANE LOKALU:


LOKAL NR	LICZBA POKOI	POW. UŻYTKOWA
14	2	47,80 m ²
BUDYNEK	KLATKA	PIĘTRO
6H	2	1

ZESTAWIENIE POWIERZCHNI

PRZEDPOKÓJ	8,16 m
POKÓJ	10,27 m
KUCHNIA	5,50 m
POKÓJ DZIENNY	19,32 m
ŁAZIENKA	4,55 m

BALKON	5,21 m
--------	--------

POŁOŻENIE MIESZKANIA W BUDYNKU

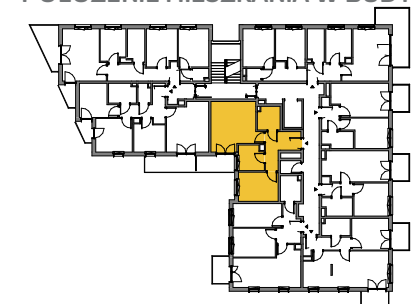

WARTOŚĆ
BRUTTO (PLN):

PROJEKTANT
B2STUDIO

0 1 2 3 4 5m

Aranżacja lokalu mieszkalnego przedstawiona na rzucie jako przykładowa. Niniejsza karta katalogowa opracowana została na podstawie projektu wykonawczego. W toku dalszego projektowania lub zmian lokatorskich mogą nastąpić zmiany w stosunku do informacji zawartych na karcie katalogowej. Powyższe informacje nie stanowią oferty handlowej w rozumieniu art. 66 kodeksu cywilnego.