



BUDYNKI WIELORODZINNE
PRZY UL. DŁUGOSZA W PRUSZKOWIE

INWESTOR:



ACPS JANISZEWSKI sp.k.
Urszulin 20, 05-825 Grodzisk Mazowiecki

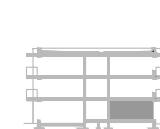

PRZĘKRÓJ

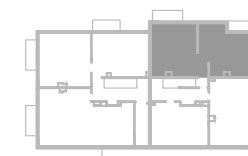

RZUT

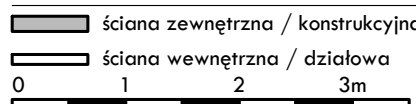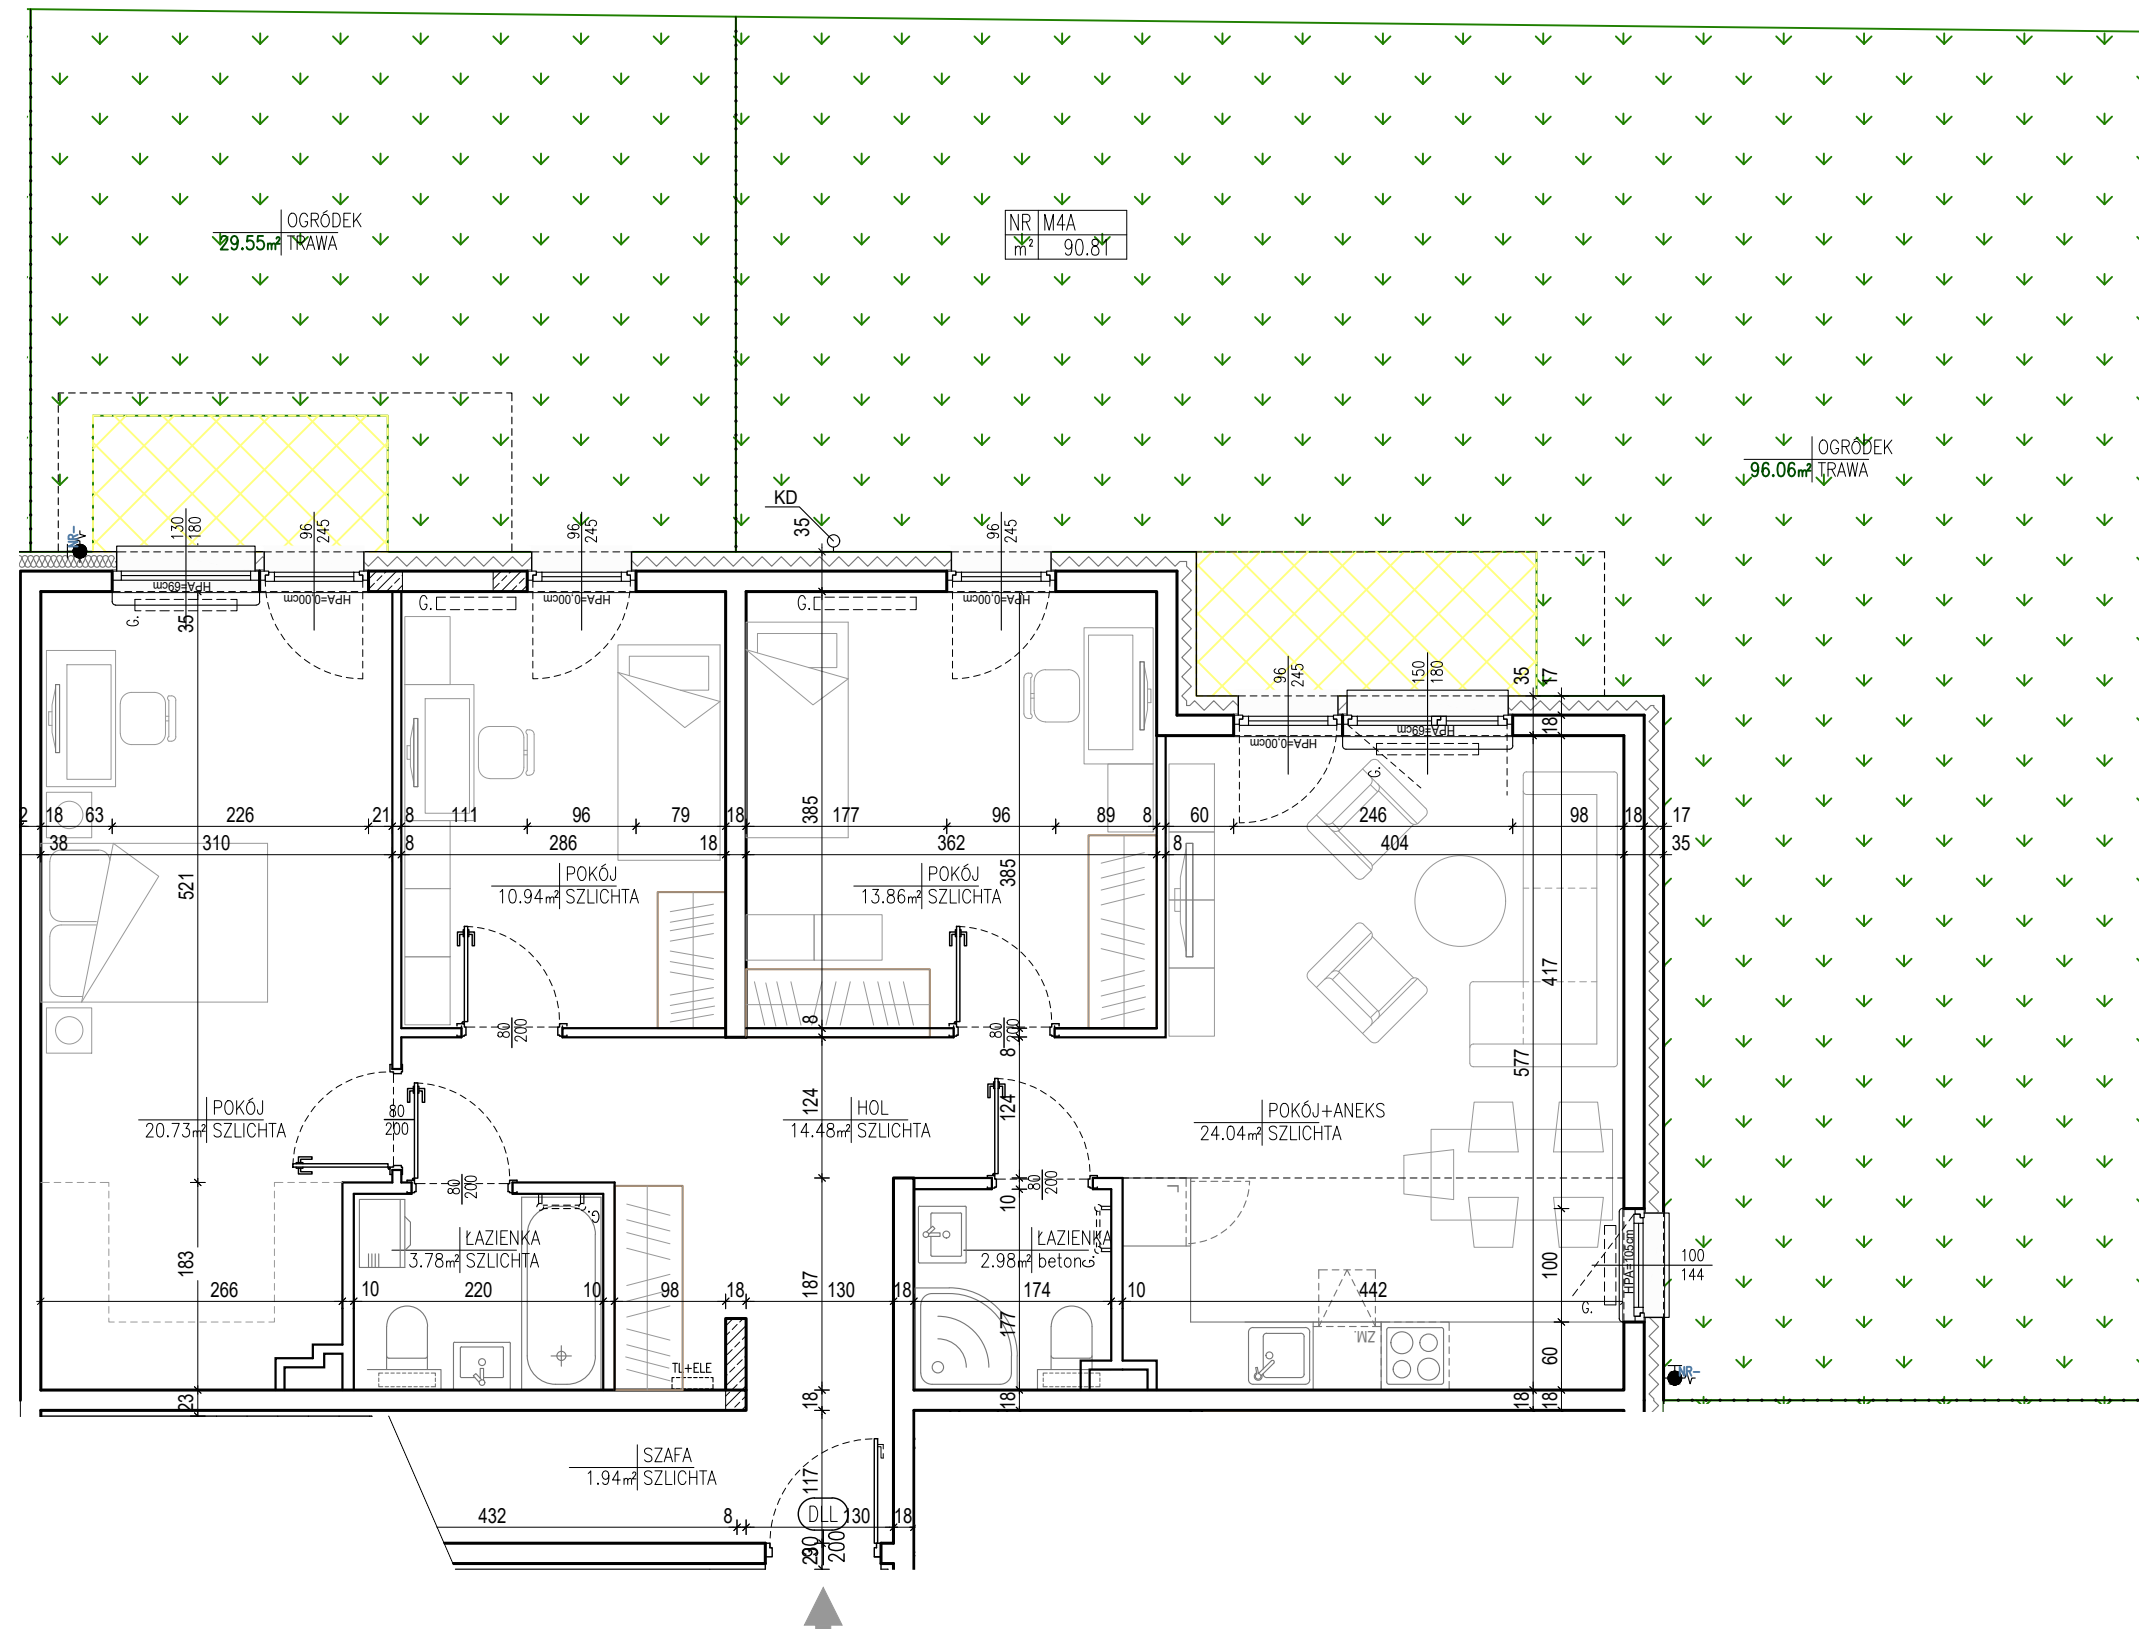

Uwaga: Wymiary pomieszczeń i lokalizację urządzeń sanitarnych podano na podstawie projektu budowlanego, z uwzględnieniem grubości tynków, zgodnie z normą PN-ISO 9836. Wymiary drzwi podano w świetle ościeżnicy. Wymiary okien podano w świetle muru. Powierzchnie oraz wymiary mogą ulec niewielkim zmianom w trakcie realizacji obiektu. Niniejsza karta katalogowa nie stanowi oferty w rozumieniu przepisów Kodeksu Cywilnego

JEDNOSTKA PROJEKTOWA:

AR-PRO Architekci sp. z o.o.
ul. K.E.N. 20/40, 02-797 Warszawa

powierzchnia

90.81 m²

typ:

4P

piętro:

0

nr budynku:

A2

nr lokalu:

01