


RZUT PRZYZIEMIA APARTAMENT NR46

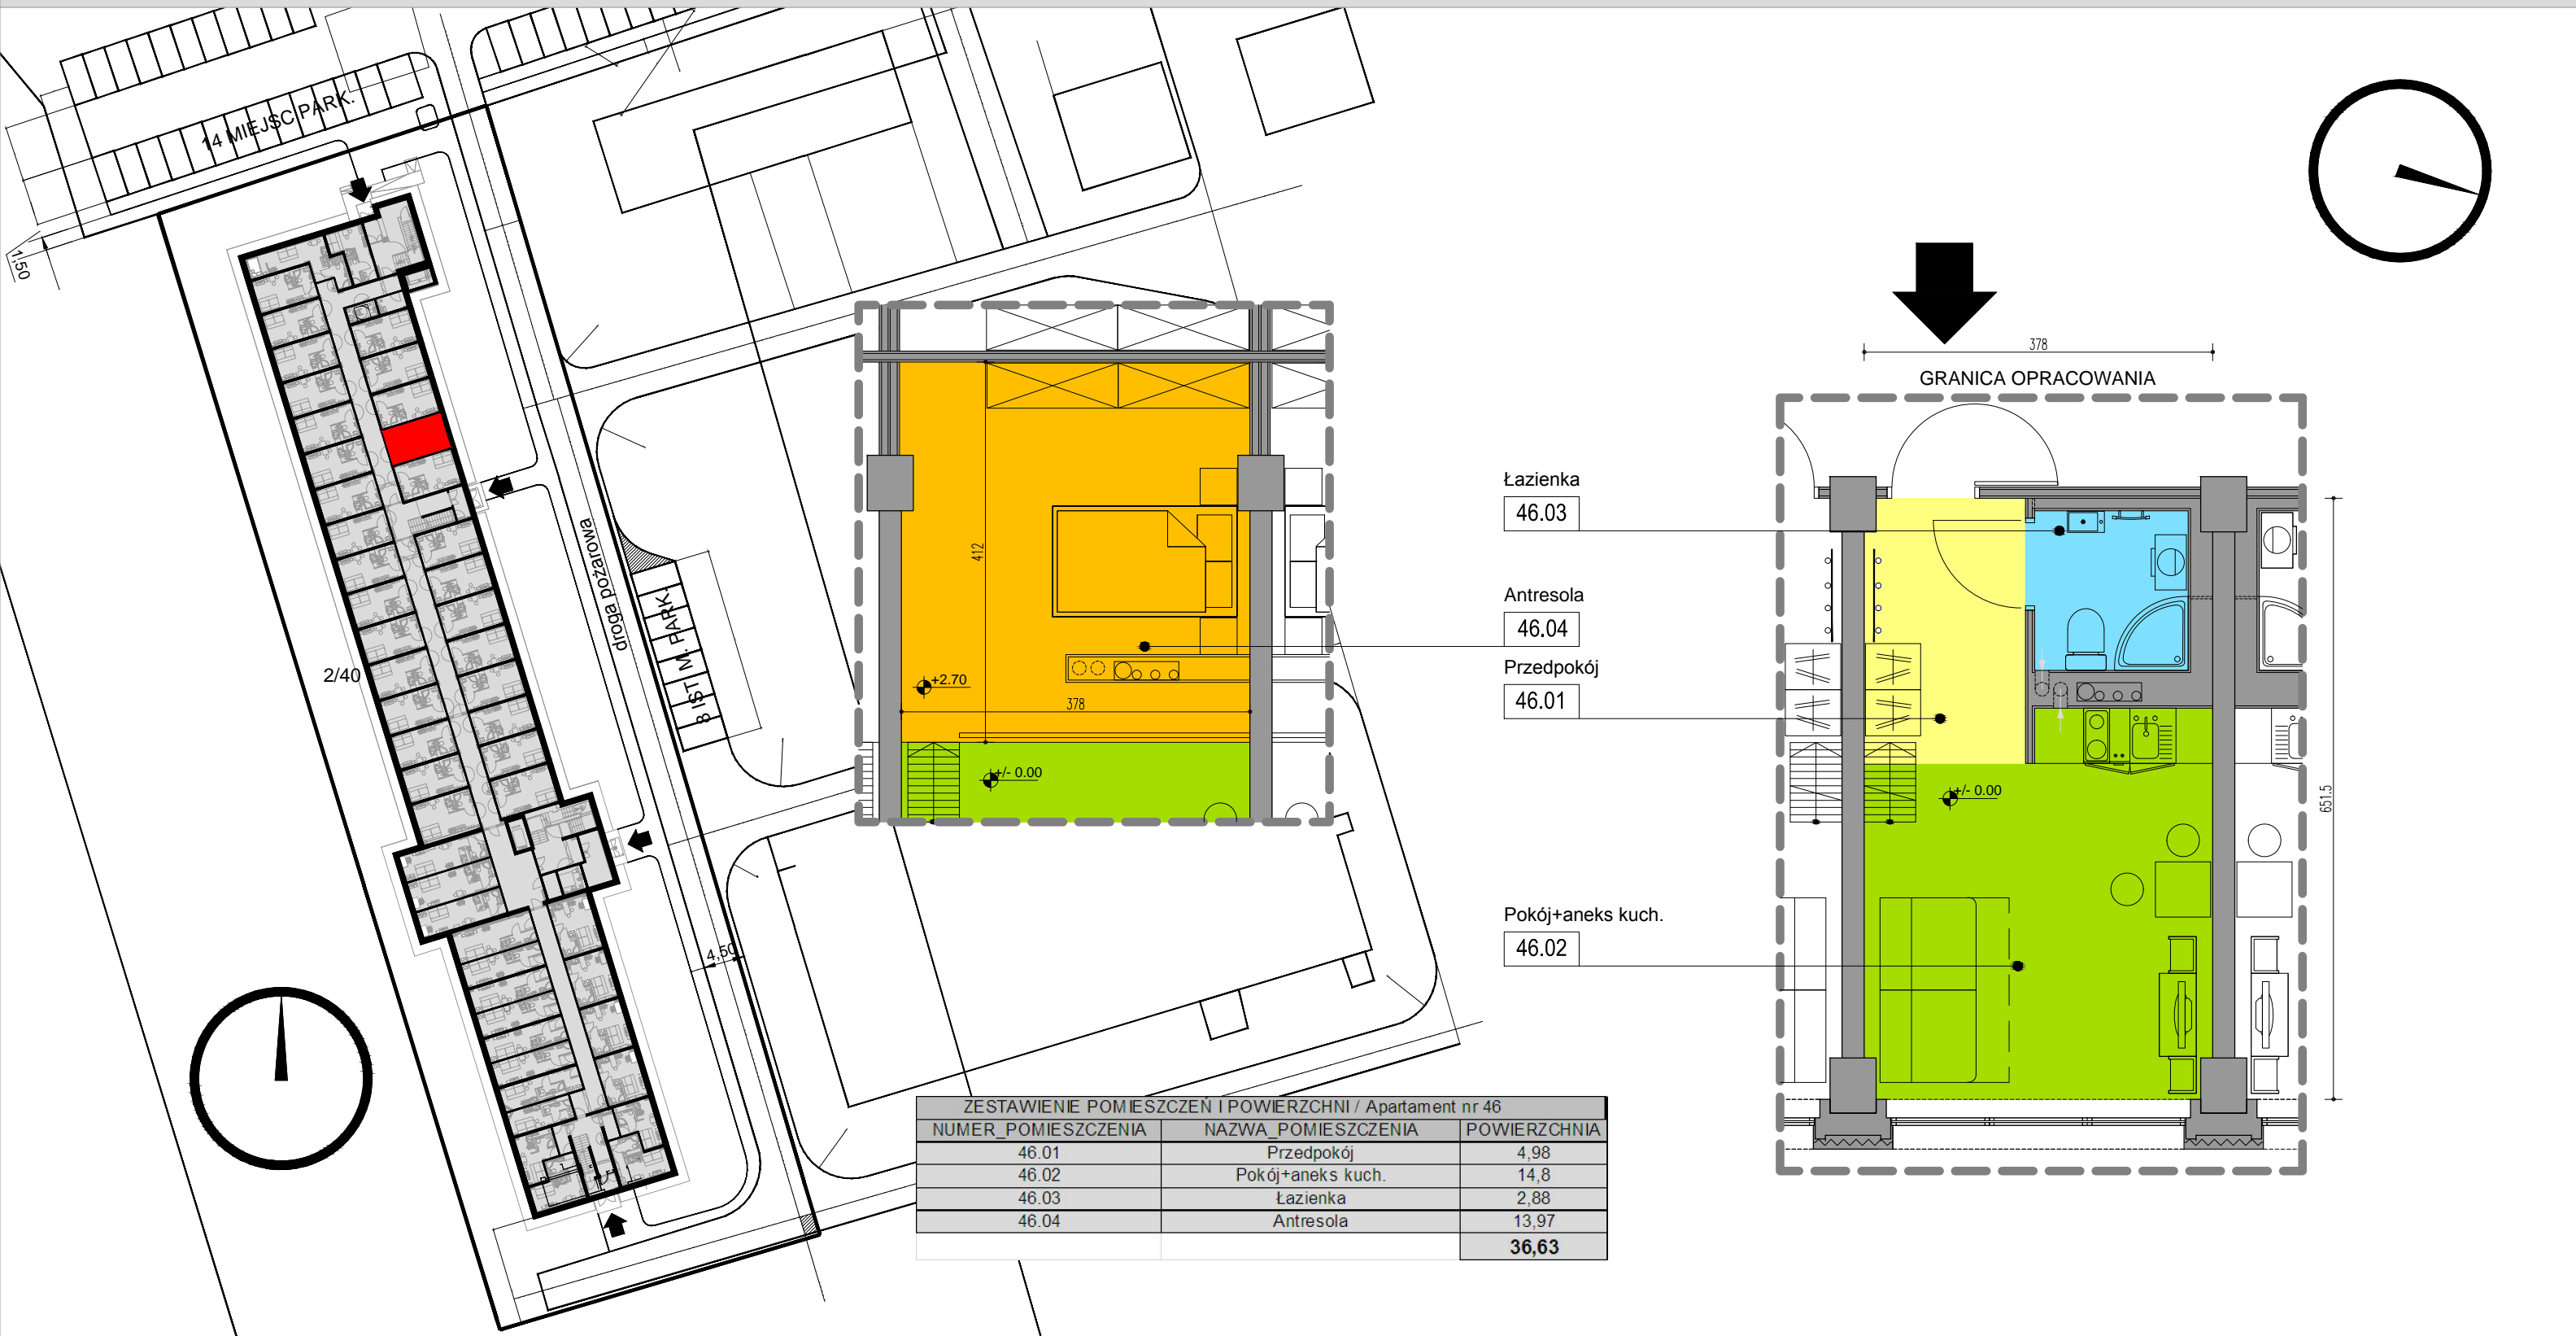

LOKALIZACJA:
WROCŁAW, OBREB: WROCŁAWSKI PARK BIZNESU 3
UL. BIERUTOWSKA 57-59