



Numer budynku: **D**

Powierzchnia: **56,99 m²**


Piętro: 0

Numer mieszkania: **001**

Ilość pokoi: **3**

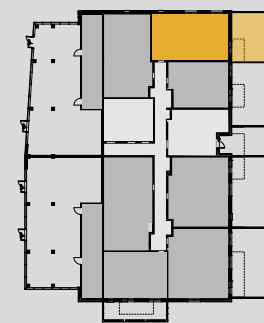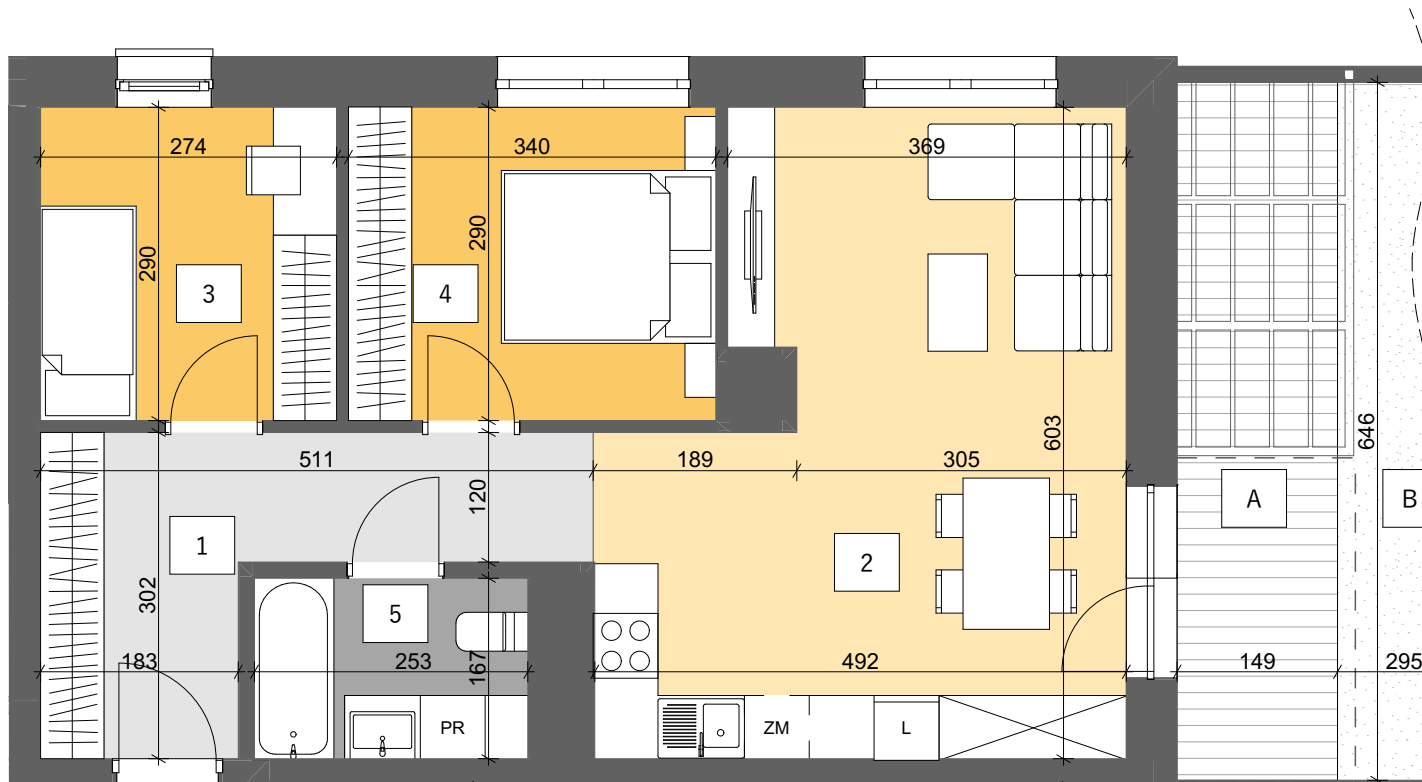

Nazwa strefy	Powierzchnia
1 Przedpokój	9,47
2 Pokój dzienny	25,48
3 Sypialnia	7,95
4 Sypialnia	9,86
5 Łazienka	4,23
	56,99 m²
A Taras	9,63
B Ogródek	23,58
	33,21 m²

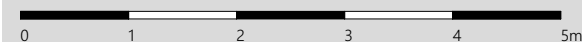

Uwagi:

1. Aranżacja lokalu mieszkalnego przedstawiona na rzucie jest przykładowa. Niniejsza karta katalogowa opracowana została na podstawie projektu wykonawczego. W toku dalszego projektowania lub zmian lokatorskich mogą nastąpić zmiany w stosunku do informacji zawartych na karcie katalogowej, w szczególności w układzie pomieszczeń, usytuowaniu elementów nadających się do demontażu.

2. Powierzchnia liczona w świetle ścian wykończonych wg PN - ISO 9836.

3. Informacje na karcie nie stanowią oferty handlowej w rozumieniu art. 66 kodeksu cywilnego.

4. Powierzchnię balkonów zmierzono umownie do wewnętrznej krawędzi pochwyty balustrady.



BESTA Przedsiębiorstwo Budowlane sp. z o.o.
ul. Przemysłowa 23, 35-105 Rzeszów
tel. 17 860 97 48
email: besta@pbbesta.pl