

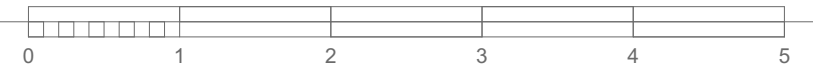
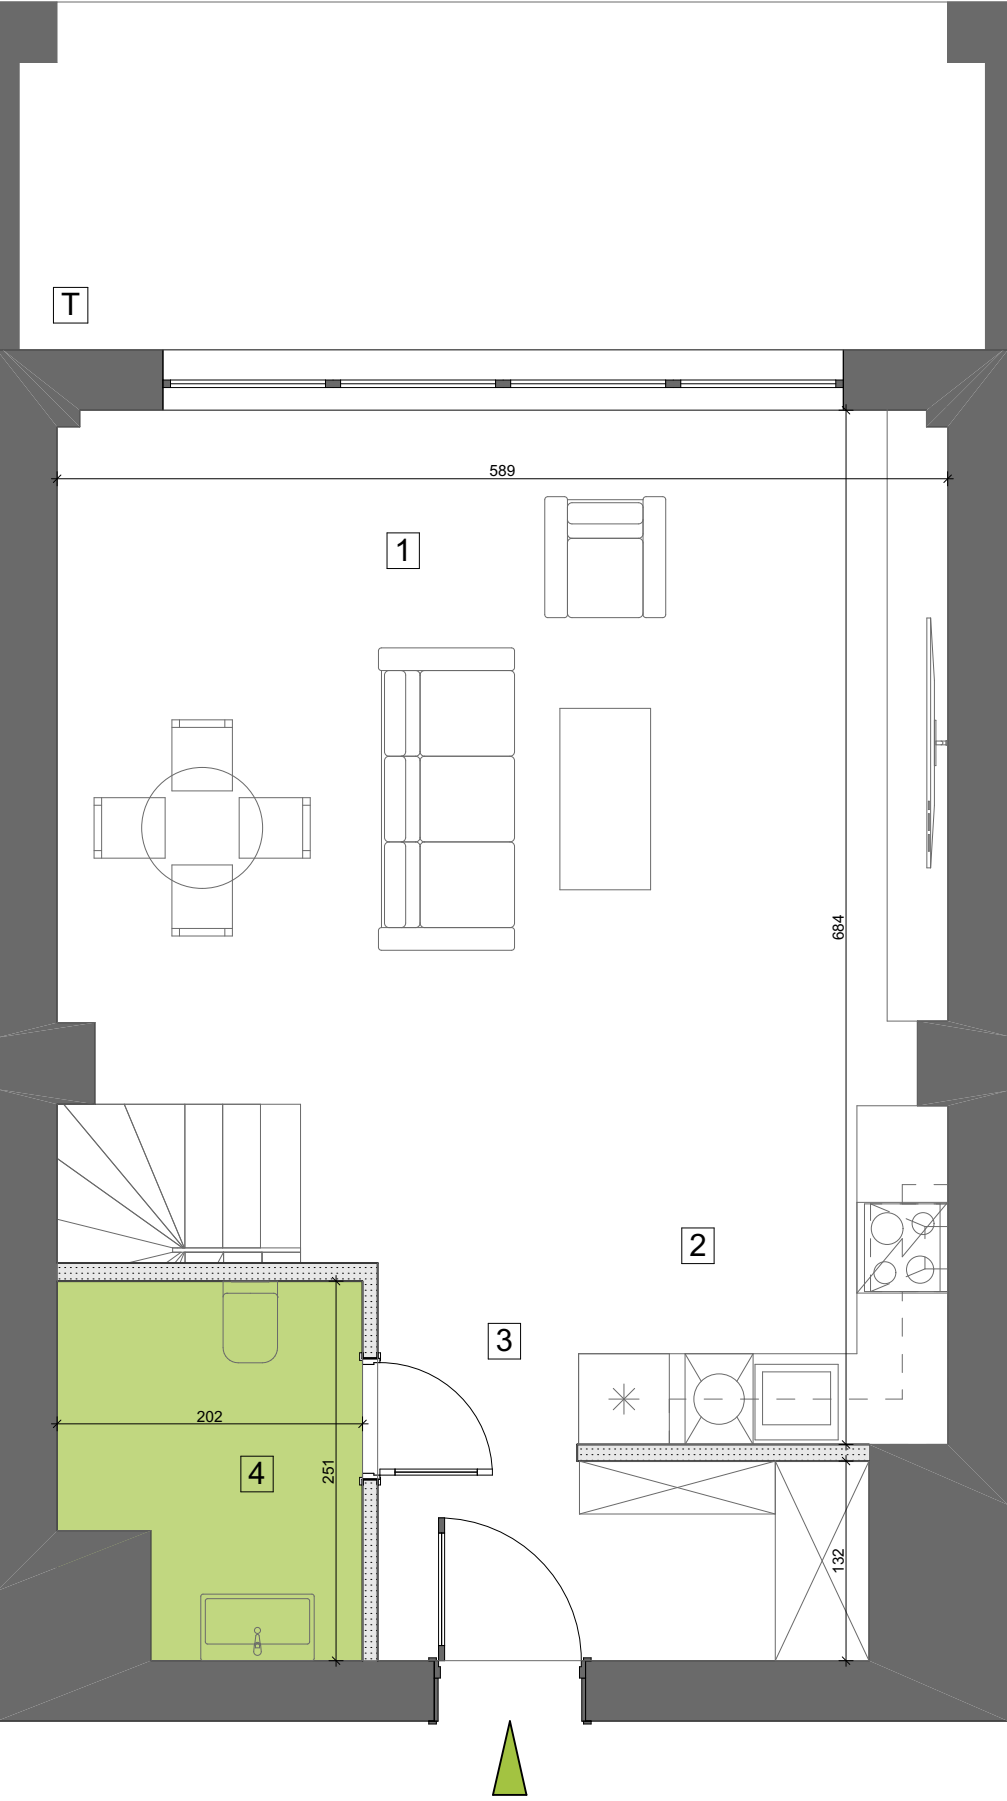


POZIOM I

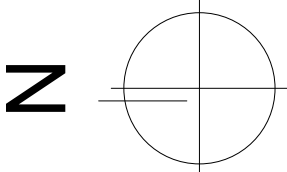


POZIOM II

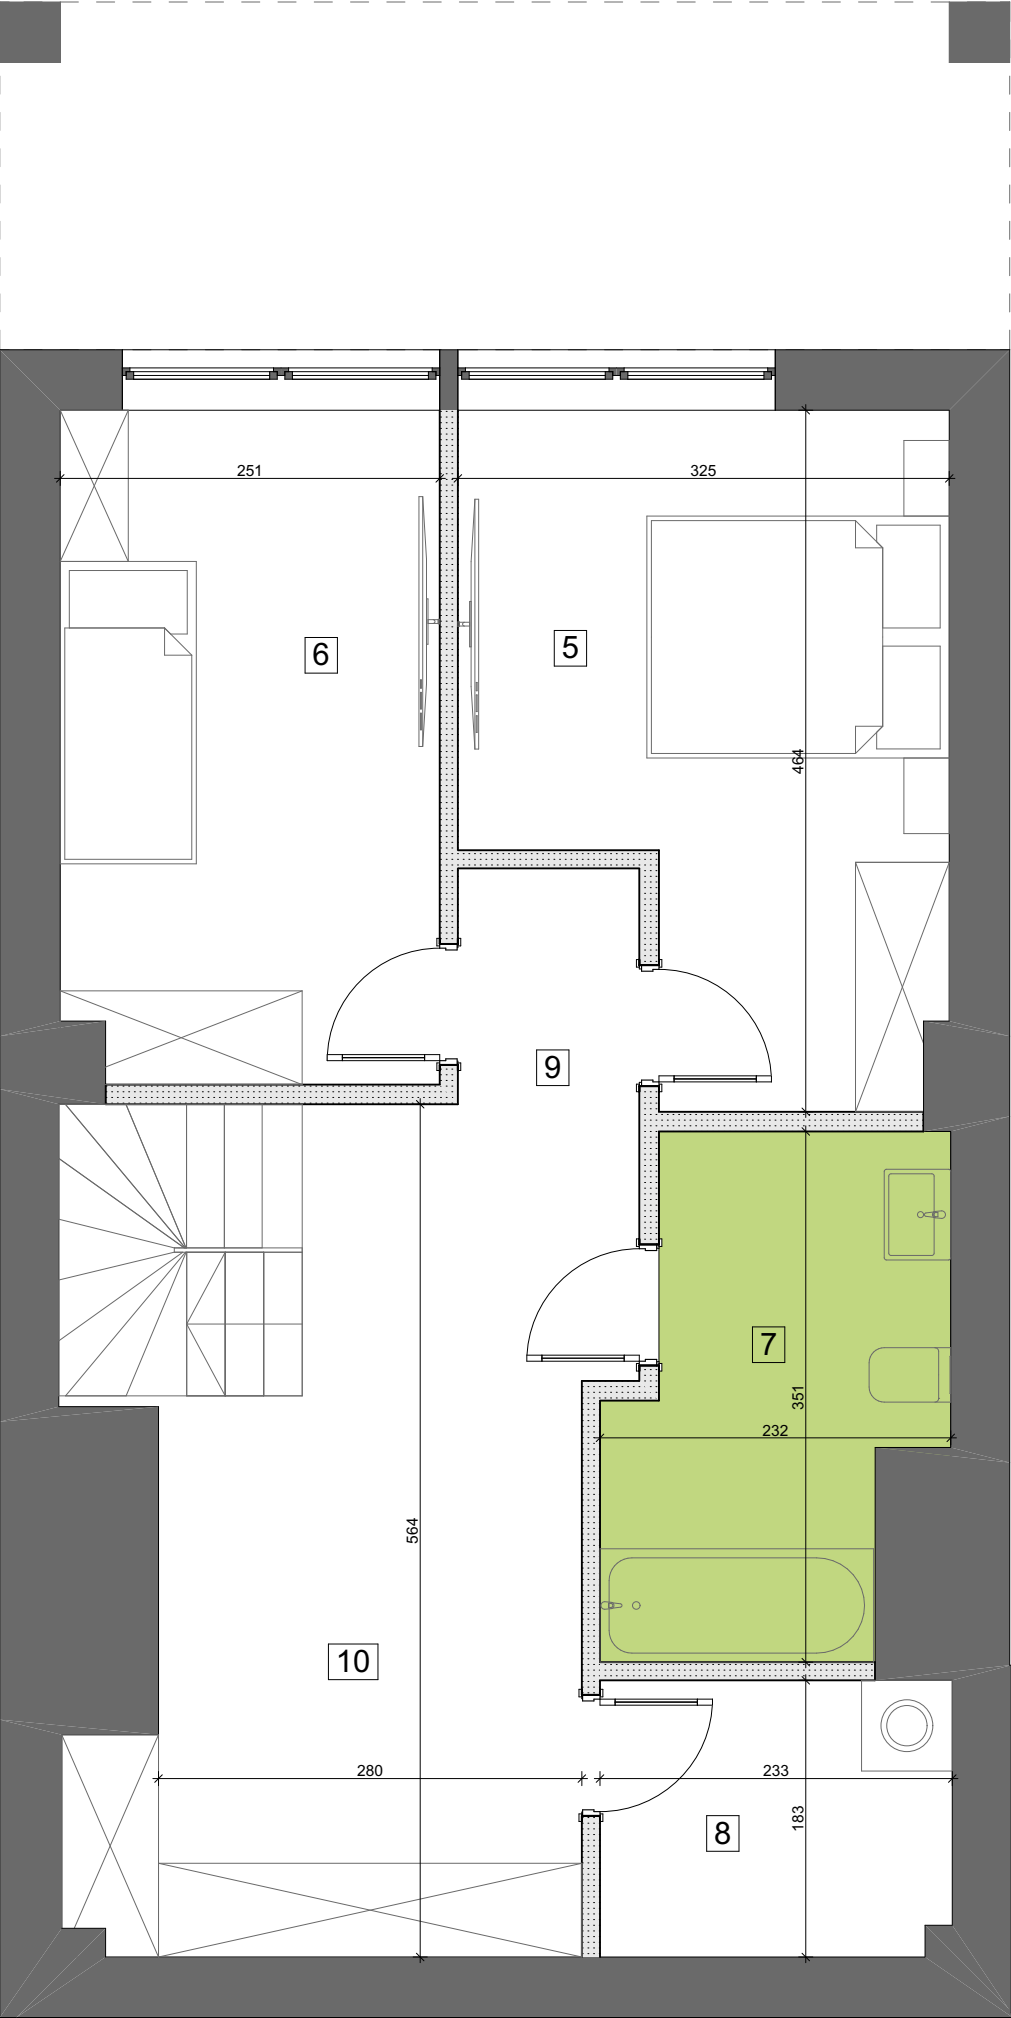

BUDYNEK MIESZKALNY WIELORODZINNY

BIURO SPRZEDAŻY
ul. Orzechowa 3
94-251 Łódź

LOKALIZACJA APARTAMENTU WZGLĘDEM CAŁOŚCI
INWESTYCJI:

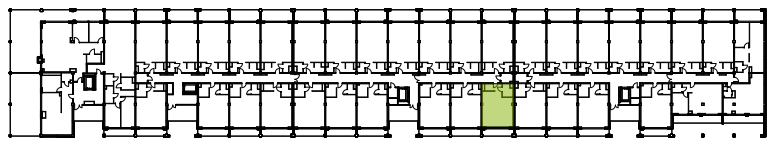

ZESTAWIENIE POWIERZCHNI:

POZIOM I			POZIOM II		
1	pok. dzienny+jadalnia	25,38 m ²	5	pokój	12,66 m ²
2	aneks kuchenny	6,85 m ²	6	pokój	11,05 m ²
3	korytarz	9,59 m ²	7	łazienka	6,74 m ²
4	wc	4,52 m ²	8	pralnia/ suszarnia	4,22 m ²
			9	korytarz	5,35 m ²
			10	garderoba	11,10 m ²

klatka	3
kondygnacja	2
ilość pokoi	3
powierzchnia	97,46 m ²
powierzchnia tarasu [T]	7,18 m ²

K3.II.11

NR MIESZKANIA:
87

Apartamenty Zdrowie Sp. z o.o.Sp. K.
Aleja Prymasa Tysiąclecia 48A
01-241 Warszawa

