

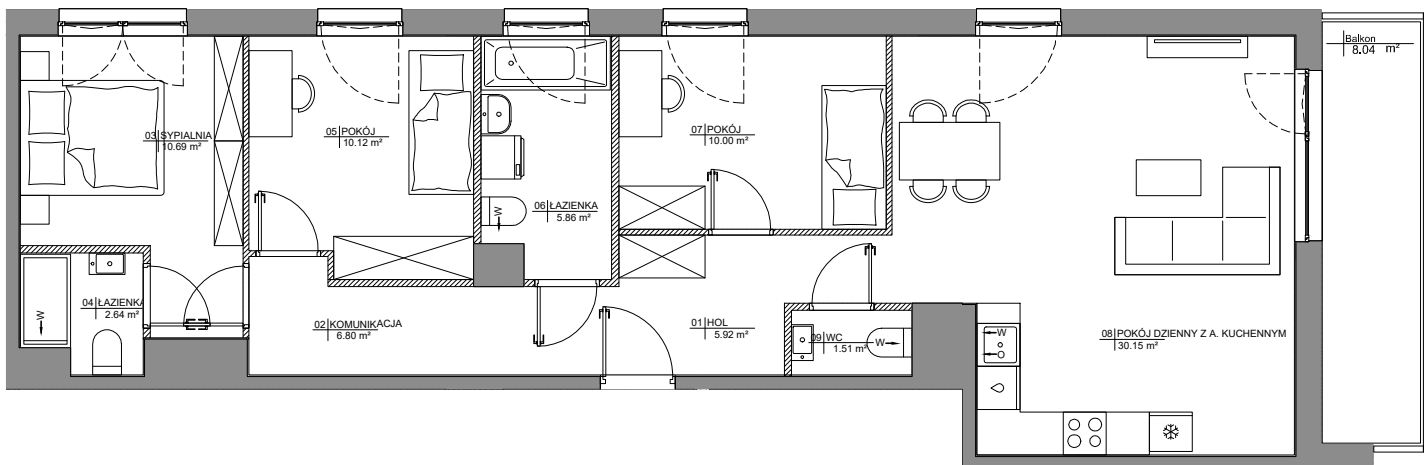


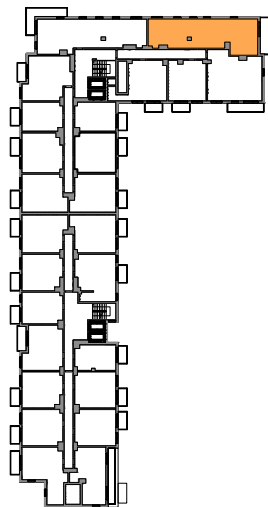

SCHEMAT MA CHARAKTER POGLĄDOWY.
W PRZYPADKU EWENTUALNYCH ROZBIEŻNOŚCI POMIĘDZY SCHEMATEM
A PROJEKTEM BUDOWLANYM, WIĄŻĄCY JEST PROJEKT BUDOWLANY.

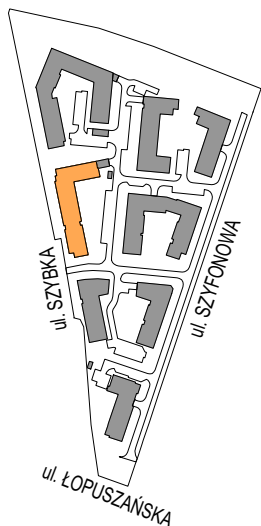

SCHEMAT LOKALIZACJI BUDYNKU

SCHEMAT LOKALU MIESZKALNEGO NA KONDYGNACJI

OBA SCHEMATY MAJĄ CHARAKTER POGLĄDOWY.
W PRZYPADKU EWENTUALNYCH ROZBIEŻNOŚCI POMIĘDZY SCHEMATAMI
A PROJEKTEM BUDOWLANYM, WIĄŻĄCY JEST PROJEKT BUDOWLANY.

ROBYG

OVERKAM 7 QUBE SPV 12 sp. z o.o.
02-972 WARSZAWA, ALEJA RZECZYPOSPOLITEJ 1
TEL. (22) 419 11 00 www.robbyg.com.pl



TT ARCH

TT ARCHITEKCI sp. z o.o.
02-992 WARSZAWA, UL. PRZYZCZÓŁKOWA 334

FAZA:	DATA:	NR MIESZKANIA:
1.A	21.08.2026	FVD/2/4/9
IŁOŚĆ POKOI:	POW. UŻYTKOWA MIESZKANIA WG PN-ISO 9836: 83.69 m ²	
4	POW. MIESZKANIA POD ŚCIANKAMI: 2.51 m ²	
PIĘTRO:	ŁĄCZNA POWIERZCHNIA MIESZKANIA: 86.20 m ²	
4	POW. BALKONU:	POW. LOGGI:
2	8.04 m ²	m ²
KLATKA:	POW. TARASU:	POW. OGRÓDKA:
	m ²	m ²
LEGENDA:	ŚCIANKI DZIAŁOWE NADAJĄCE SIĘ DO DEMONTAŻU R DRZWI CZKI REWIZYJNE NAD PODŁOGĄ W WENTYLACJA MECHANICZNA O MIEJSCE PODŁĄCZENIA OKAPU KUCHENNEGO	

UWAGA:

- POWIERZCHNIE LICZONE WG NORMY PN-ISO 9836
- ZE WZGLĘDU NA TRWAJĄCE PRACE PROJEKTOWE POWIERZCHNIE I/LUB WYMIARY MOGĄ ULEĆ ZMIANIE
- WYPOSAŻENIE TYLKO W CELACH PREZENTACJI, NIE STANOWI ZOBOWIĄZANIA UMOWNEGO
- NINIEJSZY PROJEKT NIE STANOWI OFERTY W ROZUMIENIU PRZEPISÓW KODEKSU CYWILNEGO
- WYJŚCIE NA TARAS/LOGGIE/ - MOŻLIWA RÓŻNICA POZIOMÓW
- PIONY KANALIZACYJNE I PIONY WENTYLACYJNE STANOWIĄ CZĘŚĆ WSPÓLNĄ INSTALACJI BUDYNKU
- W PRZYPADKU WYSTĘPOWANIA OTWORU REWIZYJNEGO NA PIONIE, MUSI BYĆ ZAPEWNIONY DOSTĘP DO NIEGO, ZGODNIE Z DOKUMENTACJĄ TECHNICZNĄ
- W PRZYPADKU WYSTĘPOWANIA PODWOJNYCH DRZWI BALKONOWYCH, TYLKO JEDNO SKRZYDŁO DRZWIOWE JEST WYPOSAŻONE W KLAMKĘ