
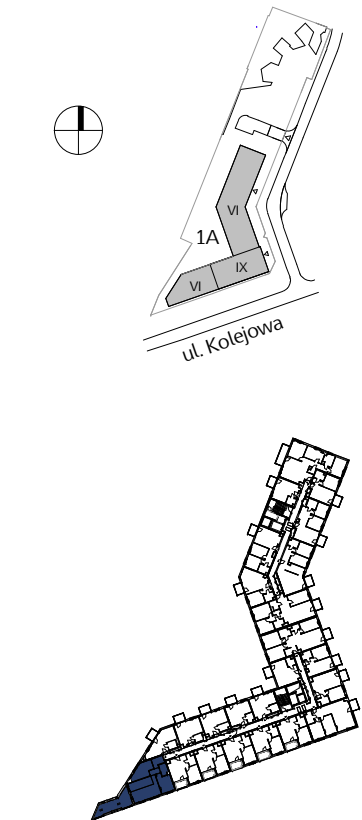


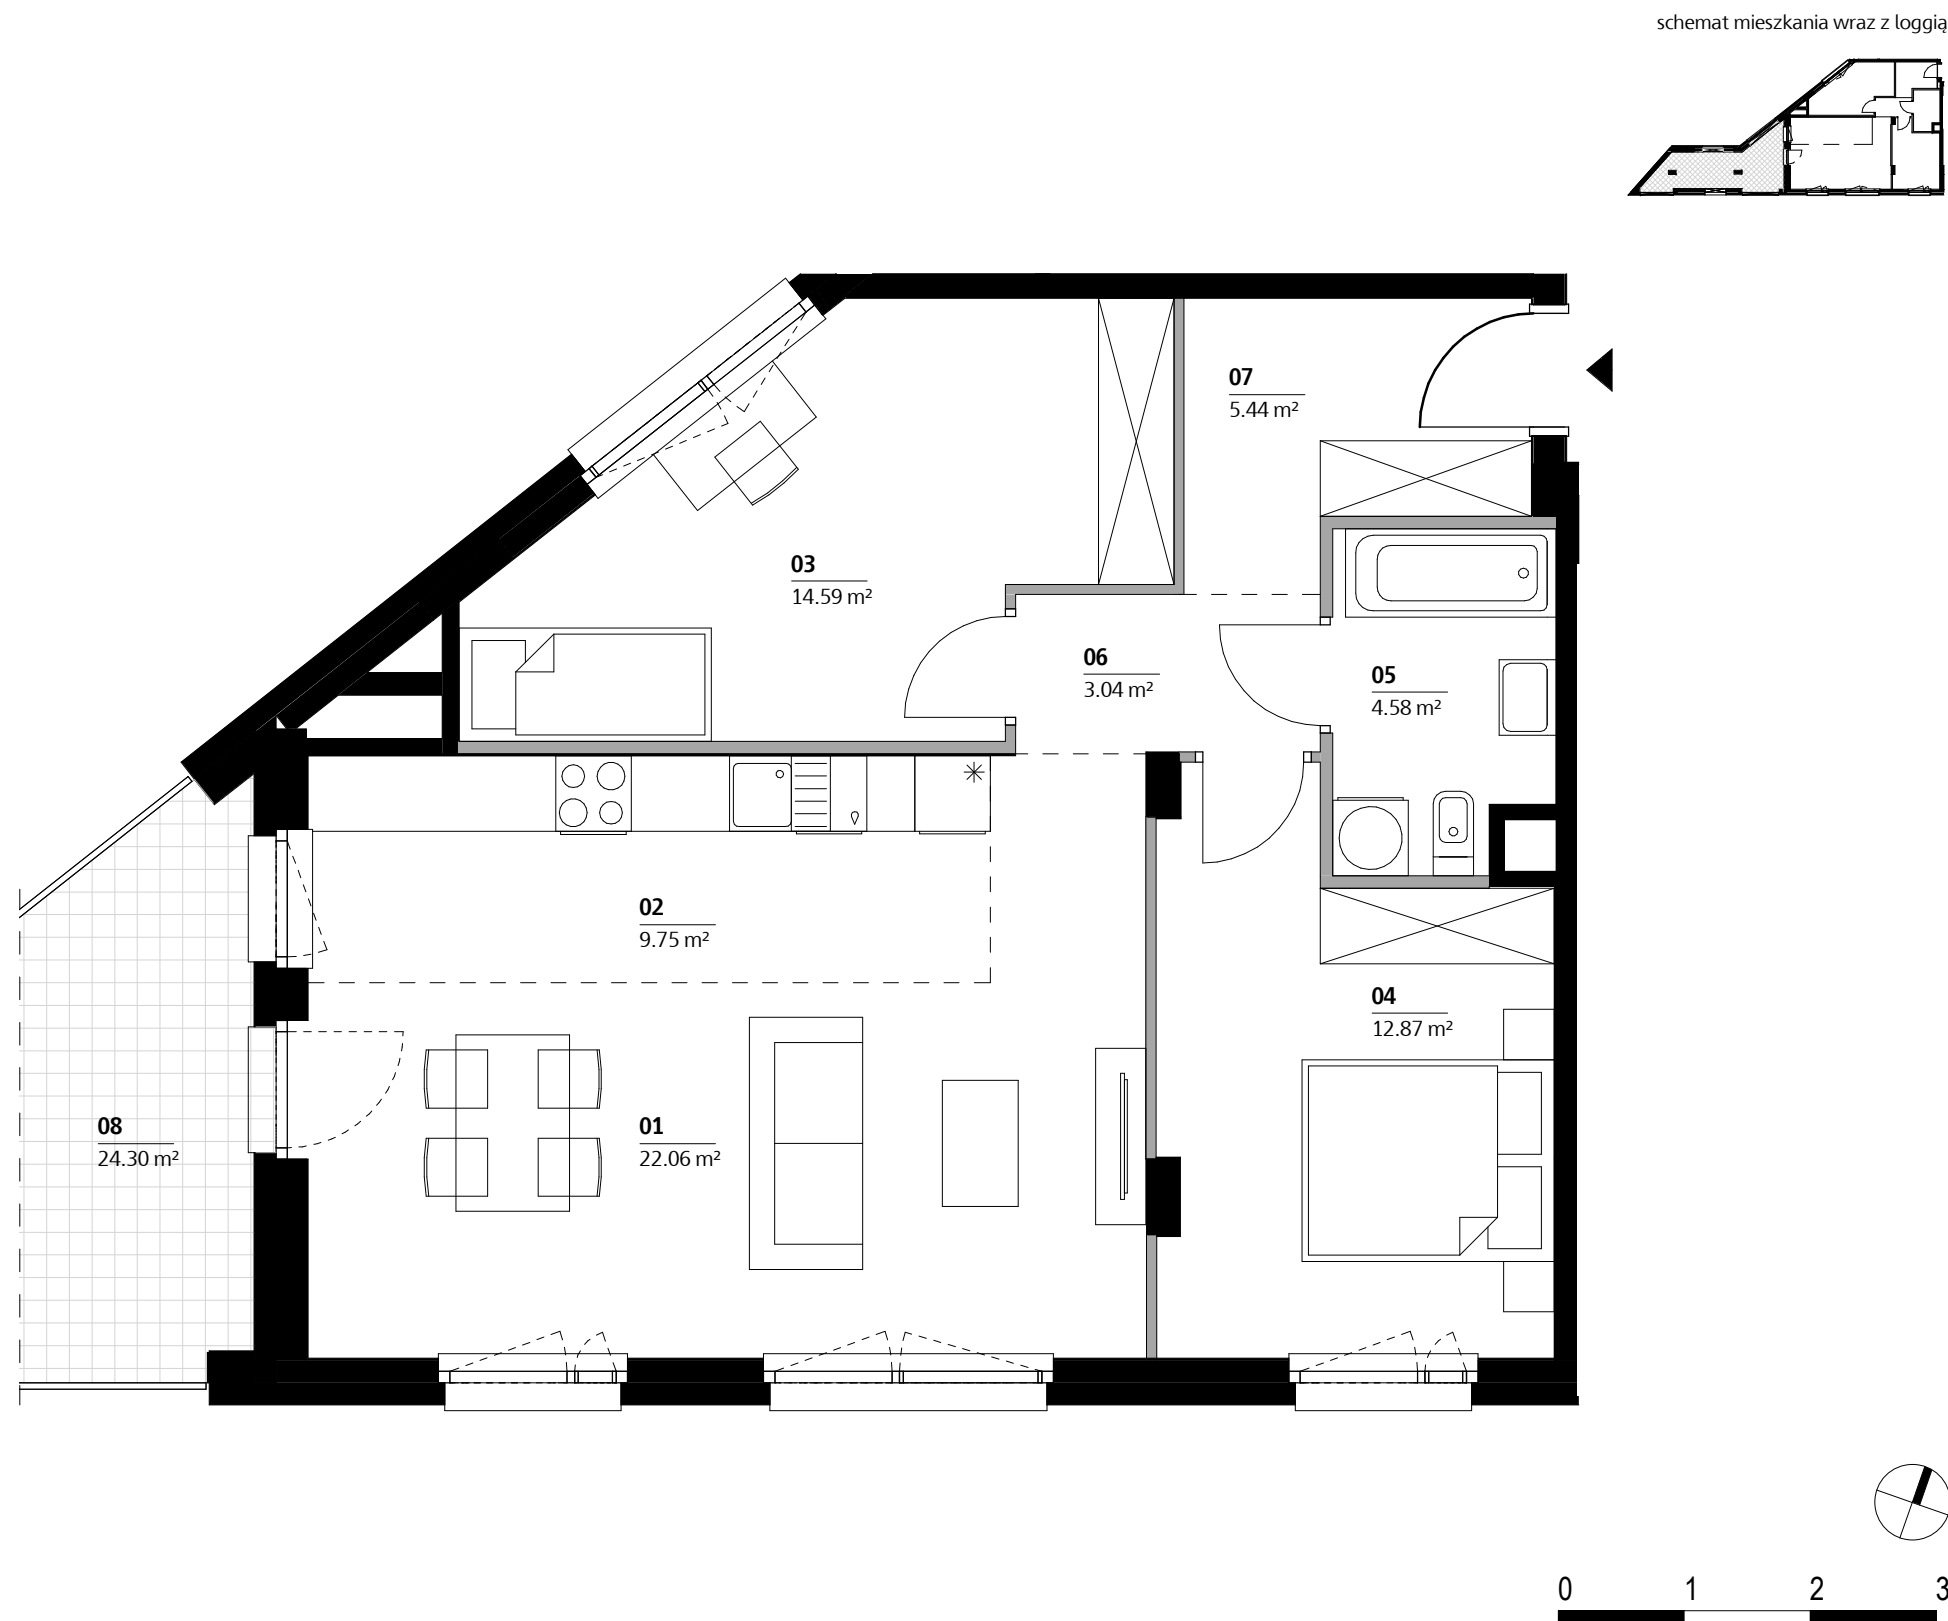

Nr tymczasowy	AA0411
Nr budowlany	1A.M.A0411
Budynek	A
Klatka	A
Piętro	04

Zestawienie pomieszczeń		
Numer	Nazwa	Pow. (m²)
01	Salon	22,06
02	Kuchnia	9,75
03	Pokój	14,59
04	Pokój	12,87
05	Łazienka	4,58
06	Korytarz	3,04
07	Hol	5,44

Suma		72.33
Powierzchnia netto mieszkania		74.19
08	Loggia	24,30

AA0411

Biuro sprzedaży mieszkań Skanska
+ 48 22 509 99 99
<http://mieszkaj.skanska.pl>
mieszkaj@skanska.pl

Uwaga:
1. Powierzchnie wyliczono zgodnie z normą PN-ISO 9836:1997
2. Podane wartości powierzchni oraz wysokości mogą ulec niewielkim zmianom, rzeczywiste zostaną określone w dokumentacji powykonawczej na podstawie pomiarów dokonanych zgodnie z obowiązującymi przepisami.
3. Urządzenia sanitarne i kuchenne, drzwi wewnętrzne oraz materiały wykończeniowe podłóg nie stanowią wyposażenia lokali mieszkalnych/ usługowych. Rozmieszczenie wyposażenia przedstawiono jako przykładowe.
4. Pomiar pod zakup urządzeń i wyposażenia należy wykonać po zakończeniu realizacji inwestycji i odbiorze lokalu.
5. Nawiew świeżego powietrza będzie realizowany za pomocą nawiewników okiennych i/ lub ściennych.

Legenda:

- ściany bez możliwości modyfikacji
- ściany z możliwością modyfikacji
- okno
- okno balkonowe
- belka/ podciąg
- szachty instalacyjne

Inwestor
Skanska Residential
Development Poland
Sp. z o. o.
Al. "Solidarności" 173
00-877 Warszawa

Projektant
Kuryłowicz & Associates
Engineering
Sp. z o. o.
ul. Grójecka 22/24
02-301 Warszawa