



- ścianki działowe możliwe do demontażu
- ścianki bez możliwości demontażu
- Aranżacja lokalu mieszkalnego przedstawiona na rzucie jest przykładowa
- Wymiary podane są w stanie surowym
- Niniejsza karta katalogowa opracowana została na podstawie projektu budowlanego
- W toku realizacji wymiary i powierzchnie mogą ulec zmianom do 2% w stosunku do informacji zawartych w karcie katalogowej
- Na warstwy wykończeniowe podłóg przewidziano 2cm
- Niniejsza karta mieszkaniowa ma charakter informacyjno-marketingowy i nie stanowi oferty handlowej w rozumieniu prawa - Art. 66 §1 Kodeksu Cywilnego
- Obmiar powierzchni użytkowej lokalu mieszkalnego wykonano zgodnie z normą PN-ISO 9836:1997
- Powierzchnie są obliczane w świetle pionowych przegród nienadających się do demontażu w stanie wykończonym, przy uwzględnieniu tynków, na poziomie podłogi

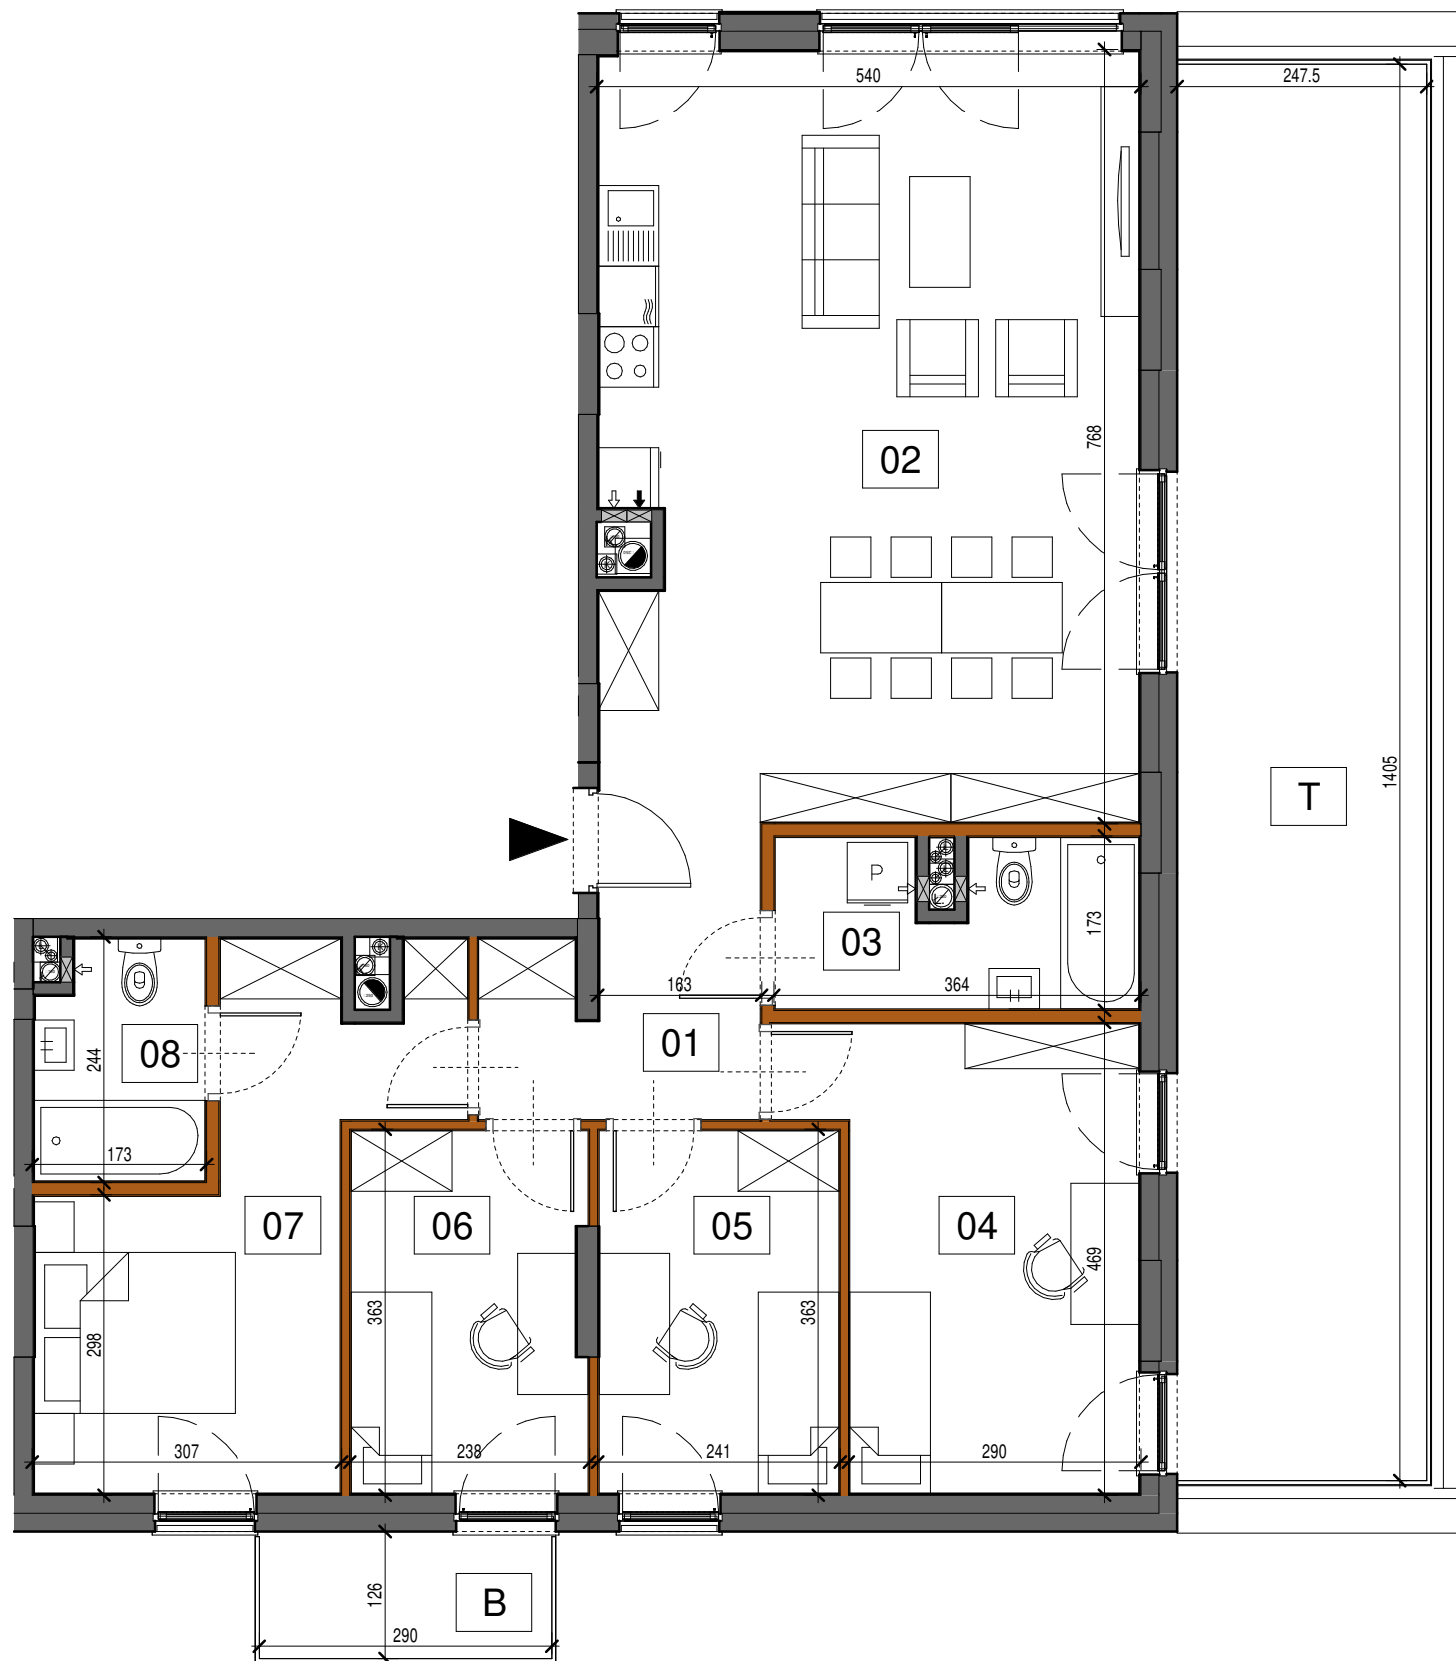

BIURO SPRZEDAŻY:
Moko Concept Apartments
tel. **+48 881 339 331**
ul. Woronicza 33 A, 02-640 Warszawa
zamieszkaj@mokoconcept.pl
www.mokoconcept.pl

M 74

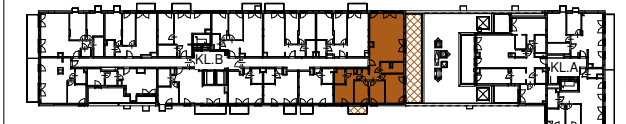

KLATKA	B
PIĘTRO	3
NUMER MIESZKANIA / LOKALU	74
LICZBA POKOI	5
POWIERZCHNIA	105,34 m²

ZESTAWIENIE POWIERZCHNI

01	Korytarz	7.76
02	Salon z aneksem kuch.	40.13
03	Łazienka 1	6.34
04	Pokój 3	14.70
05	Pokój 2	9.02
06	Pokój 1	8.76
07	Sypialnia główna	14.45
08	Łazienka 2	4.18
		105.34

B	Balkon	3.64
T	Taras	36.07



METROPOLIS
Investments